





Schnitt B - B

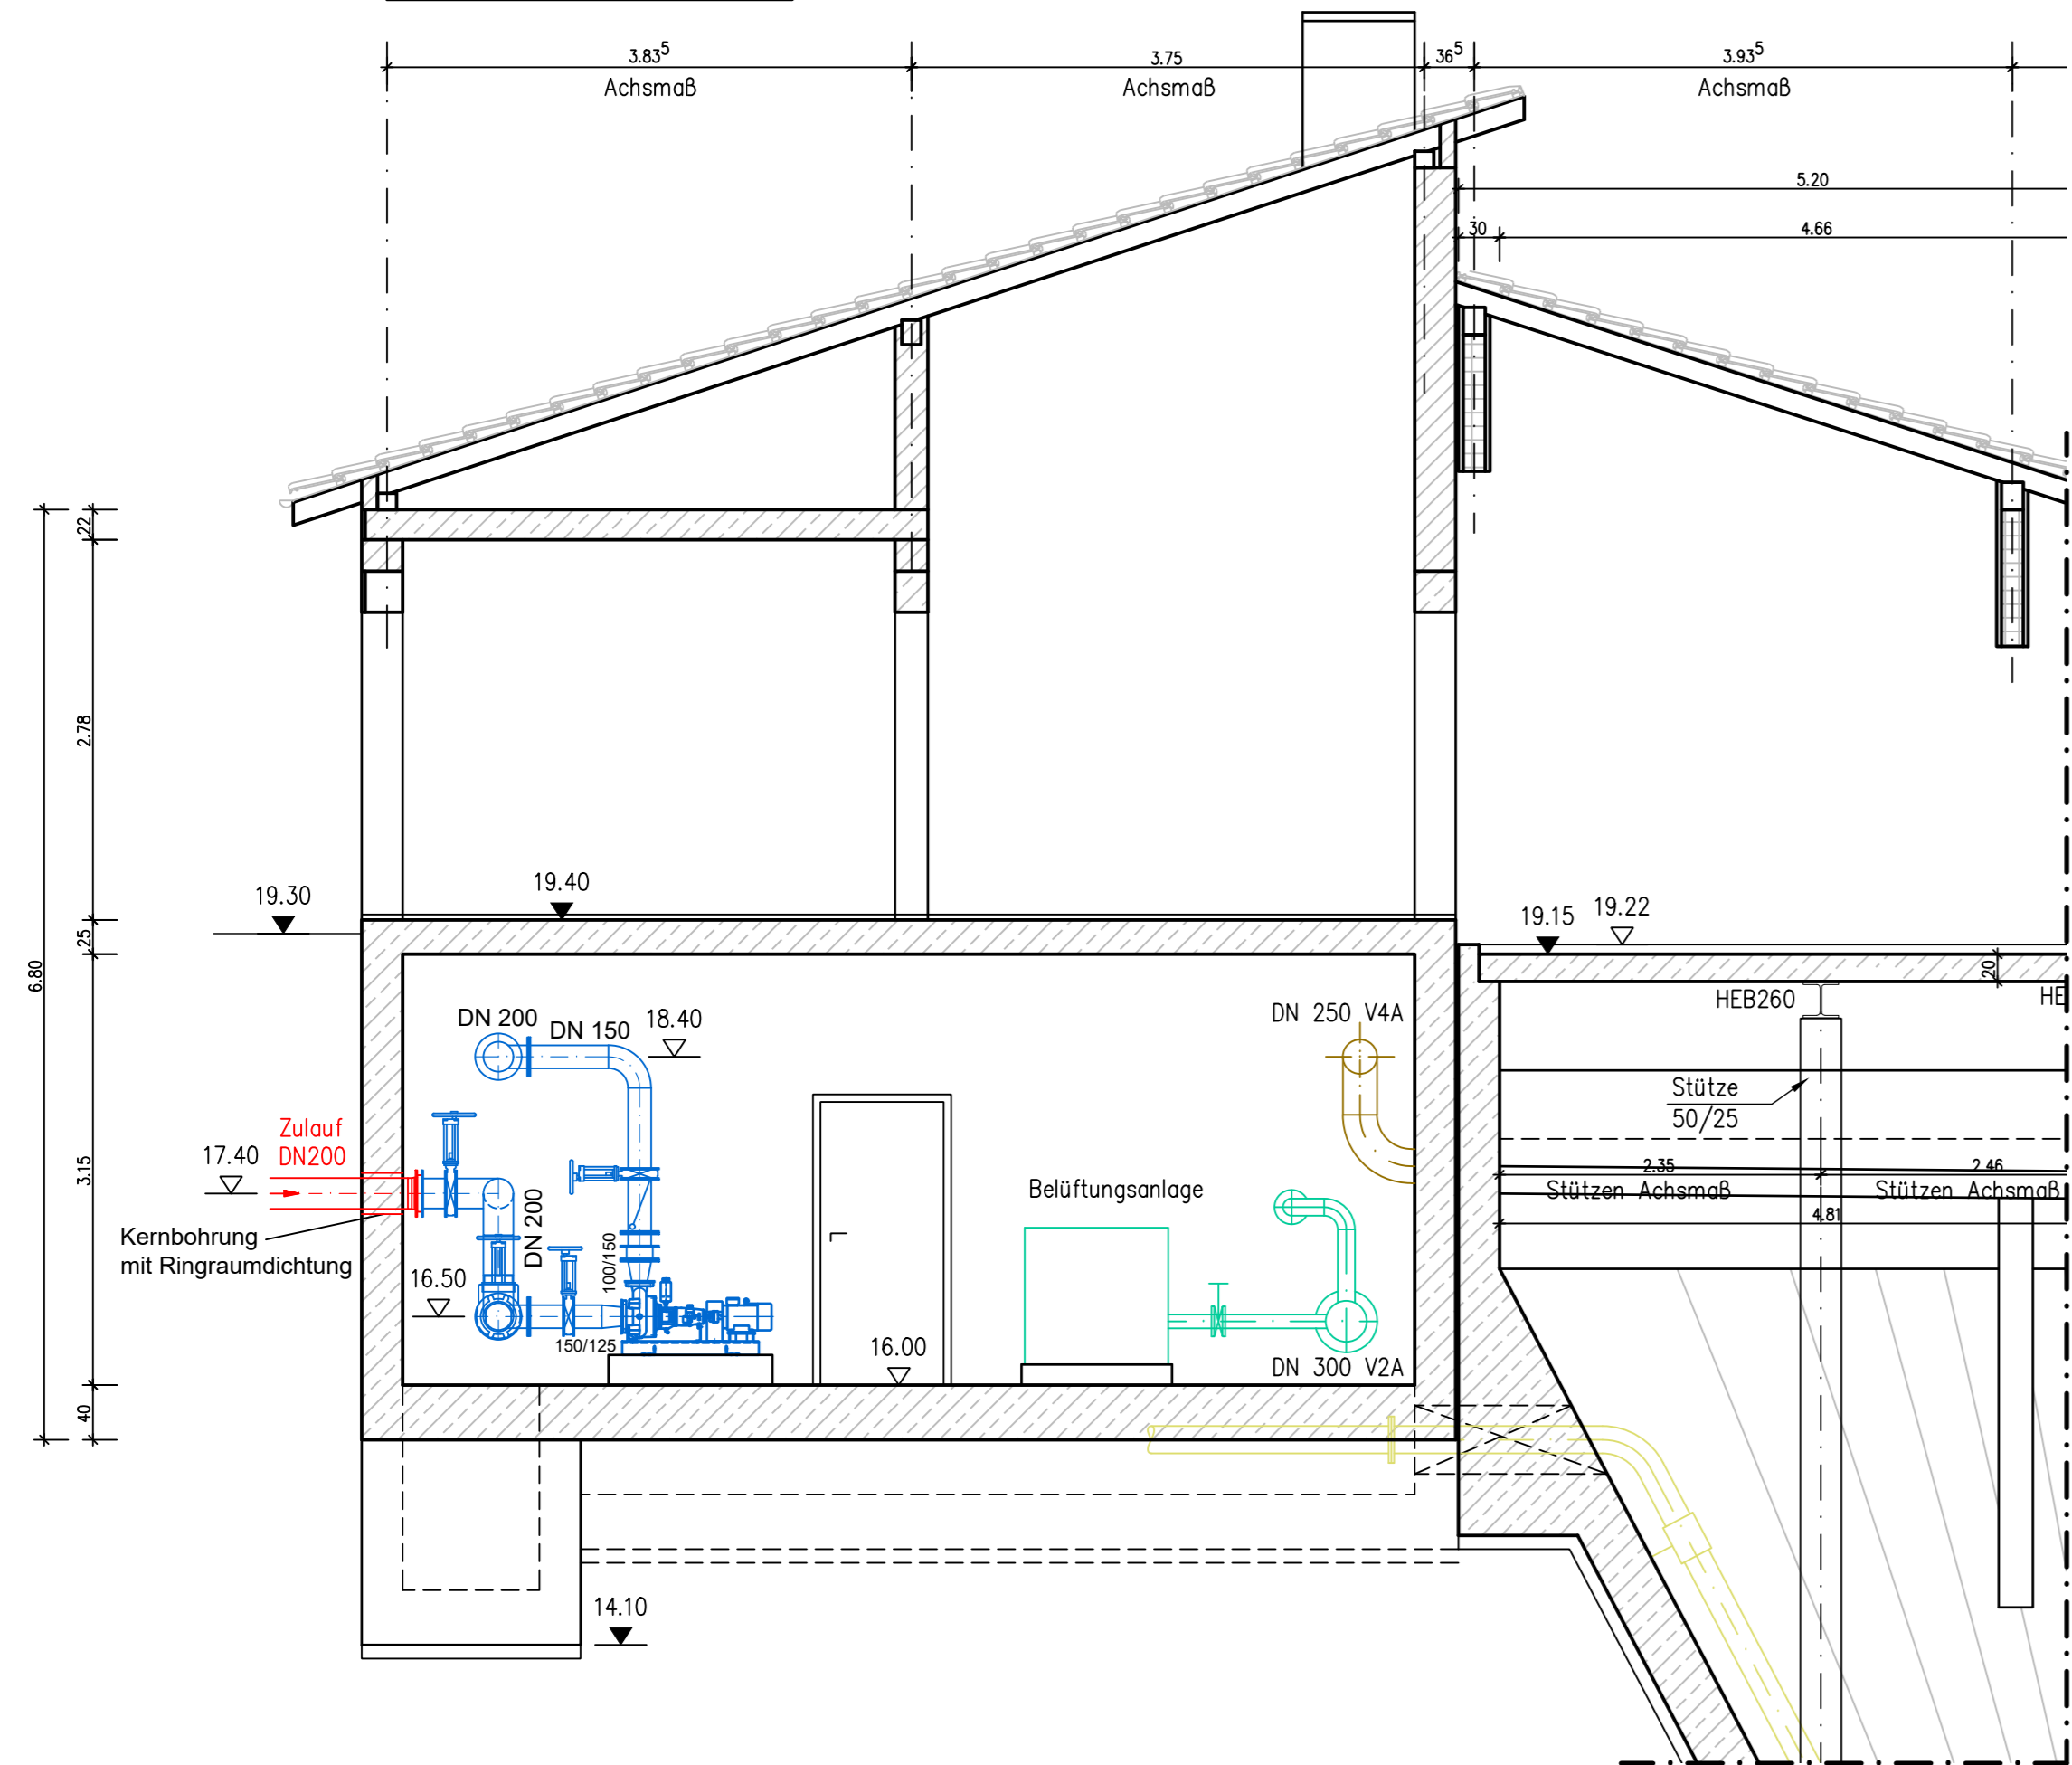

Schnitt B1 - B1

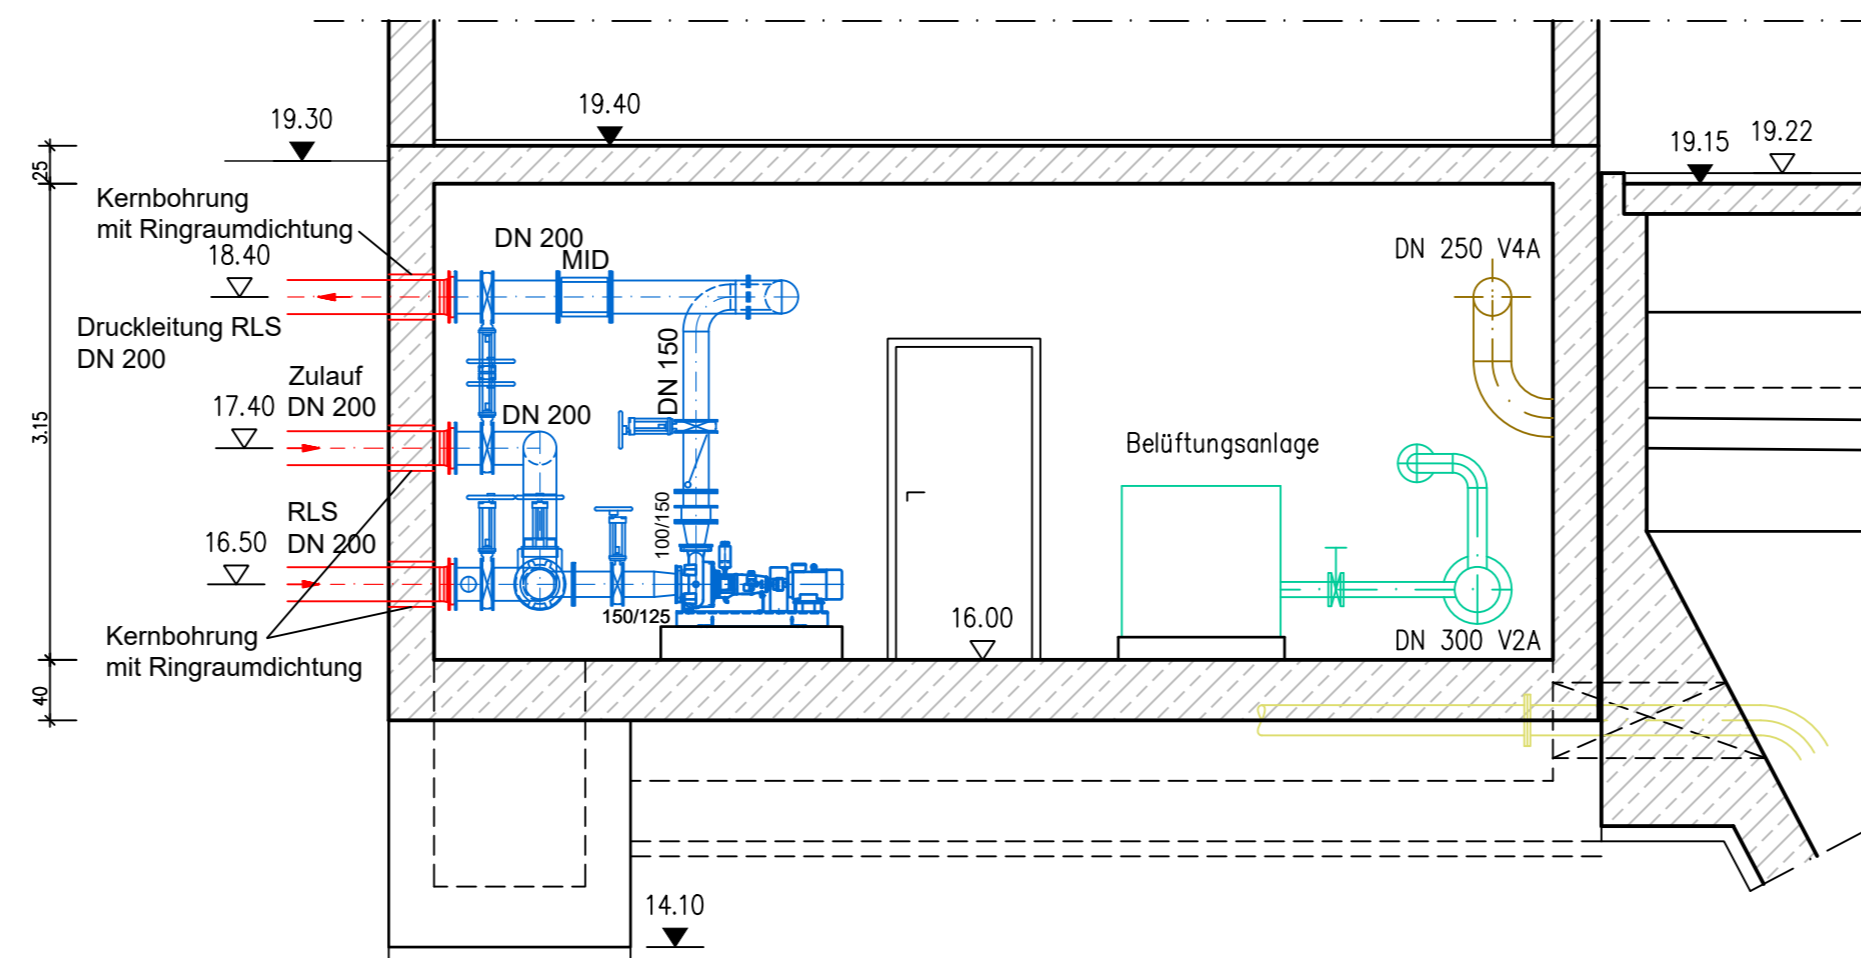

Schnitt C - C

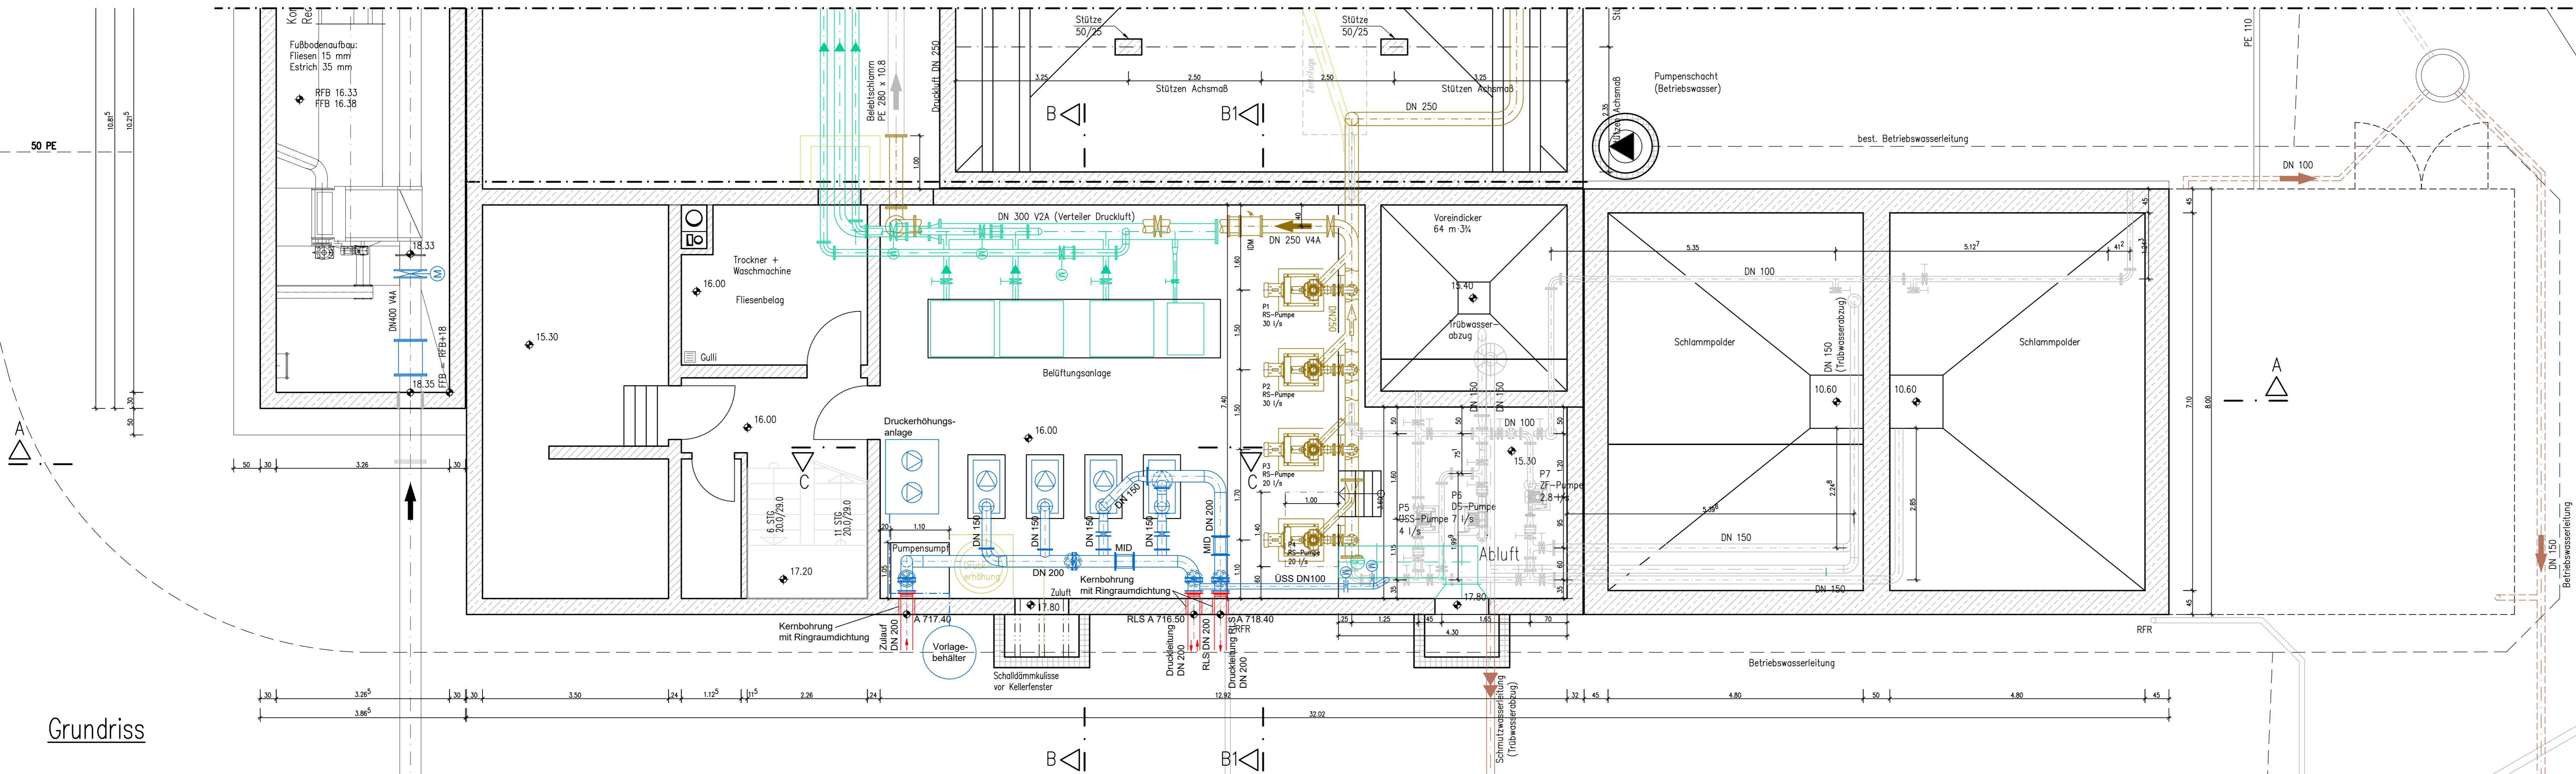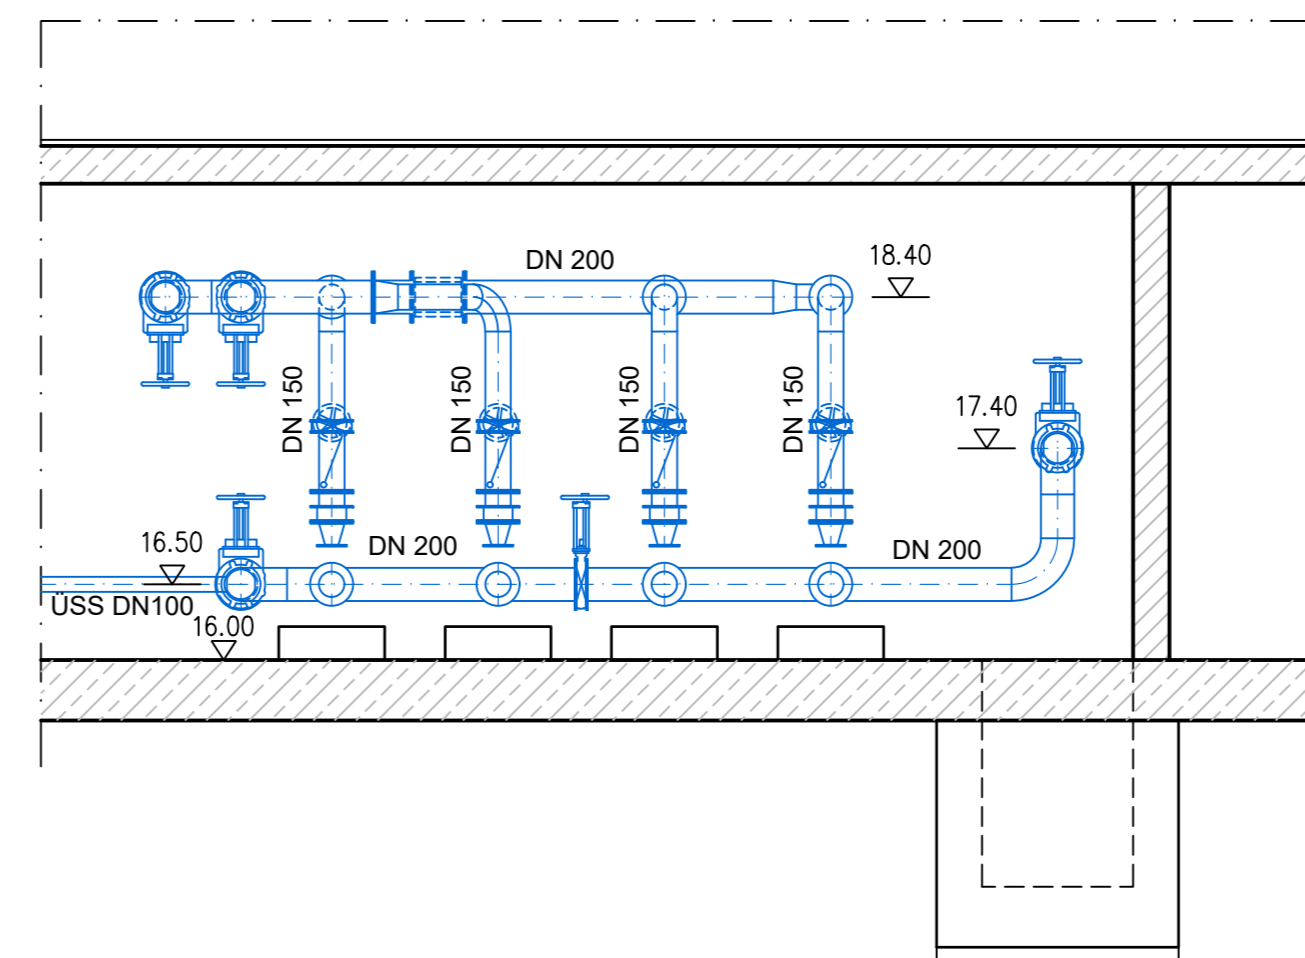

Grundriss

D4			
D3			
D2			
D1			
Index	Datum	Name	Bemerkung
Bauherr <b>AV Lechbruck-Bernbeuren</b>			
Projekt	<b>Erweiterung der Kläranlage Lechbruck</b>		Projekt-Nr. 18 95 20 Beilagen-Nr. 4.4 Plan-Nr. 3-BW-KA-002-00
Planinhalt	<b>Betriebsgebäude Entwurfsplan</b>		Maßstab 1:50 Blattgröße 1189x594 Plottdatei
Entwurfsvorfall	GFM Bau- und Umweltingenieure GmbH Akademiestr. 7 80759 München Tel: 089-380178-0 info@gfm.com http://www.gfm.com		entworfen März 20 Gb gezeichnet März 20 Br geprüft März 20 Gb München, den

