

Zwischenabsatz


Böschungfuß unten

Vorland

derzeitige Uferlinie

Schwanbach

Zulauf Regenwasserkanal

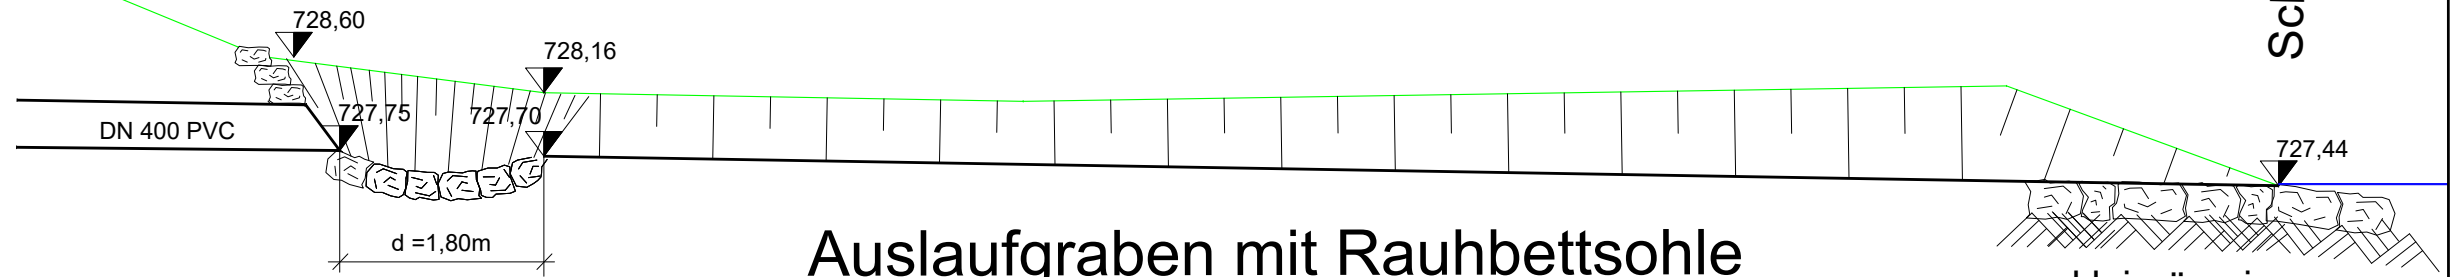

Auslaufbauwerk mit Sohl- und Flankensicherung

Auslaufgraben mit Rauhbettsohle
 $b = 0,50 \text{ m} / J = 1,8 \%$

kleinräumige
 Sohlsicherung
 Auslaufbereich

Vorhaben: Erweiterung Baugebiet 'Rottachmühle'		Ag-Nr.	107
		Proj.-Nr.	212
Lageplan - Detail Niederschlagswasser - Ableitung		Plan-Nr.	306
		Bearb.	Deubzer
		Datum	Name
Maßstab:	Bauwerksplan Auslauf Schwanbach	entw.	07.2020 DZ
1: 7,5		gez.	31.07.20 DZ
Vorhabensträger: Ungelert Bau GmbH & Co KG Bahnhofstraße 24 86983 Lechbruck 08862 8611 toni.ungelert@t-online.de		Entwurfsverfasser: Dipl. Ing. (FH) Peter Deubzer Leitenweg 5 87642 Halblech 08368/1456 deubzer@giswerkstadt.de	
Datum	Unterschrift	Halblech, den 11.02.2019	