



Übersichtslageplan
M1:1000

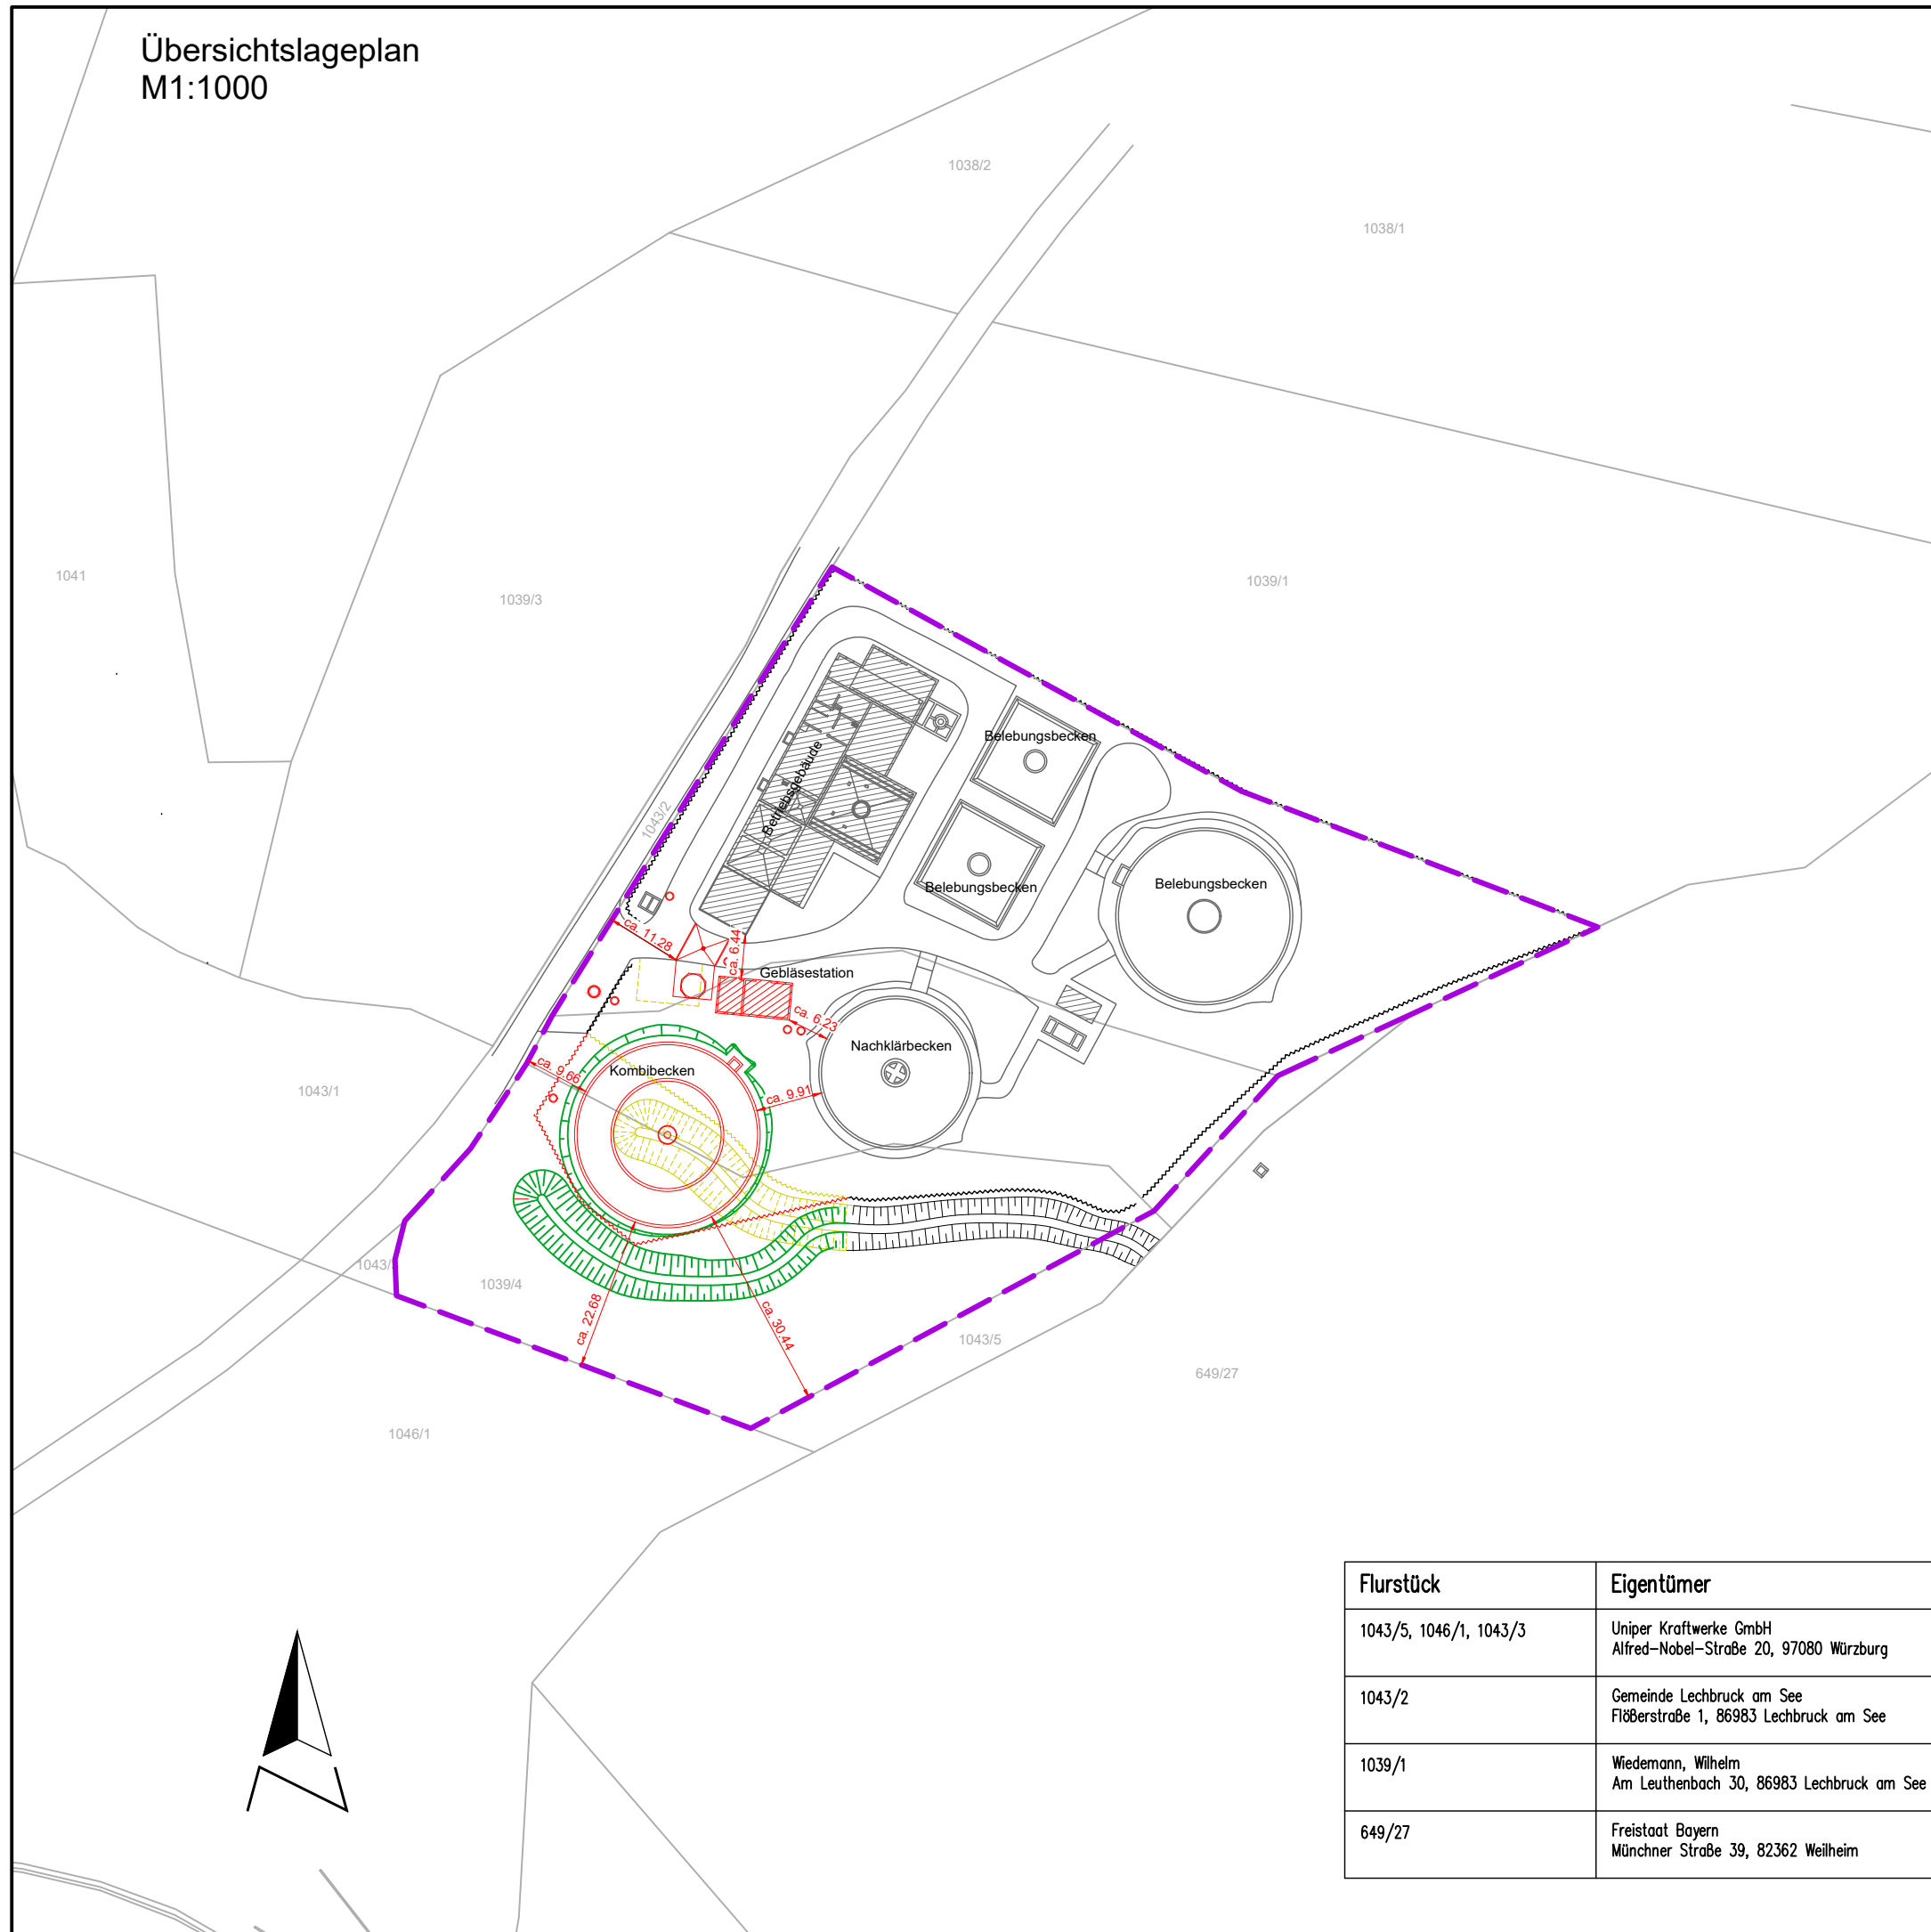

Abstandsflächen
Gebäsestation
M1:500
Abstandsflächen gem. Art.6, BayBo

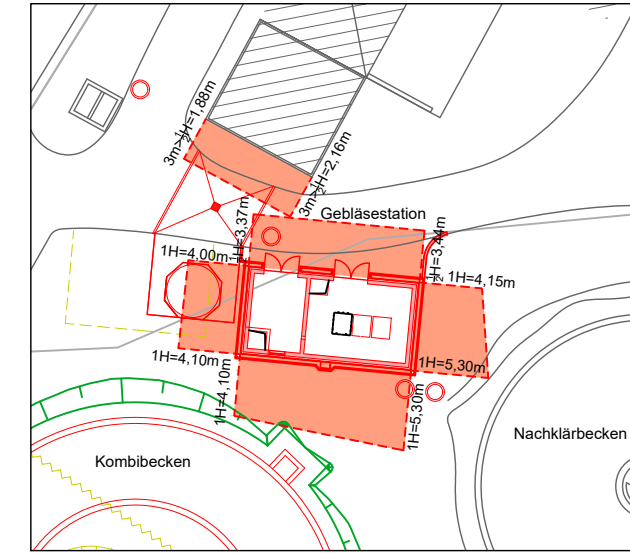

Legende:

- Bestand
- Neubau
- Böschung
- Grundstücksgrenze
- Abbruch

04					
03					
02					
01					
Index	Datum	Name	Bemerkung		
Bauherr AV Lechbruck-Bernbeuren					
Projekt Erweiterung der Kläranlage Lechbruck				Projekt-Nr.	18 95 20
				Beilagen-Nr.	4.2
				Plan-Nr.	4-UP-KA-005-00
Planinhalt Übersichtslageplan				Maßstab	1:1000
Genehmigungsplanung				Blattgröße	594x297
				Plotdatei	
Entwurfsverfasser				entworfen	Juli 20 Gb
				gezeichnet	Juli 20 Br
				geprüft	Juli 20 Gb
				München, den	
GFM Bau- und Umweltingenieure GmbH Akademiestr. 7 80799 München Tel: 089-380178-0 Fax: 089-380178-30 info@gfm.com http://www.gfm.com					

Flurstück	Eigentümer	Unterschrift
1043/5, 1046/1, 1043/3	Uniper Kraftwerke GmbH Alfred-Nobel-Straße 20, 97080 Würzburg	
1043/2	Gemeinde Lechbruck am See Flößerstraße 1, 86983 Lechbruck am See	
1039/1	Wiedemann, Wilhelm Am Leuthenbach 30, 86983 Lechbruck am See	
649/27	Freistaat Bayern Münchner Straße 39, 82362 Weilheim	