




Schnitt A - A
M 1:50

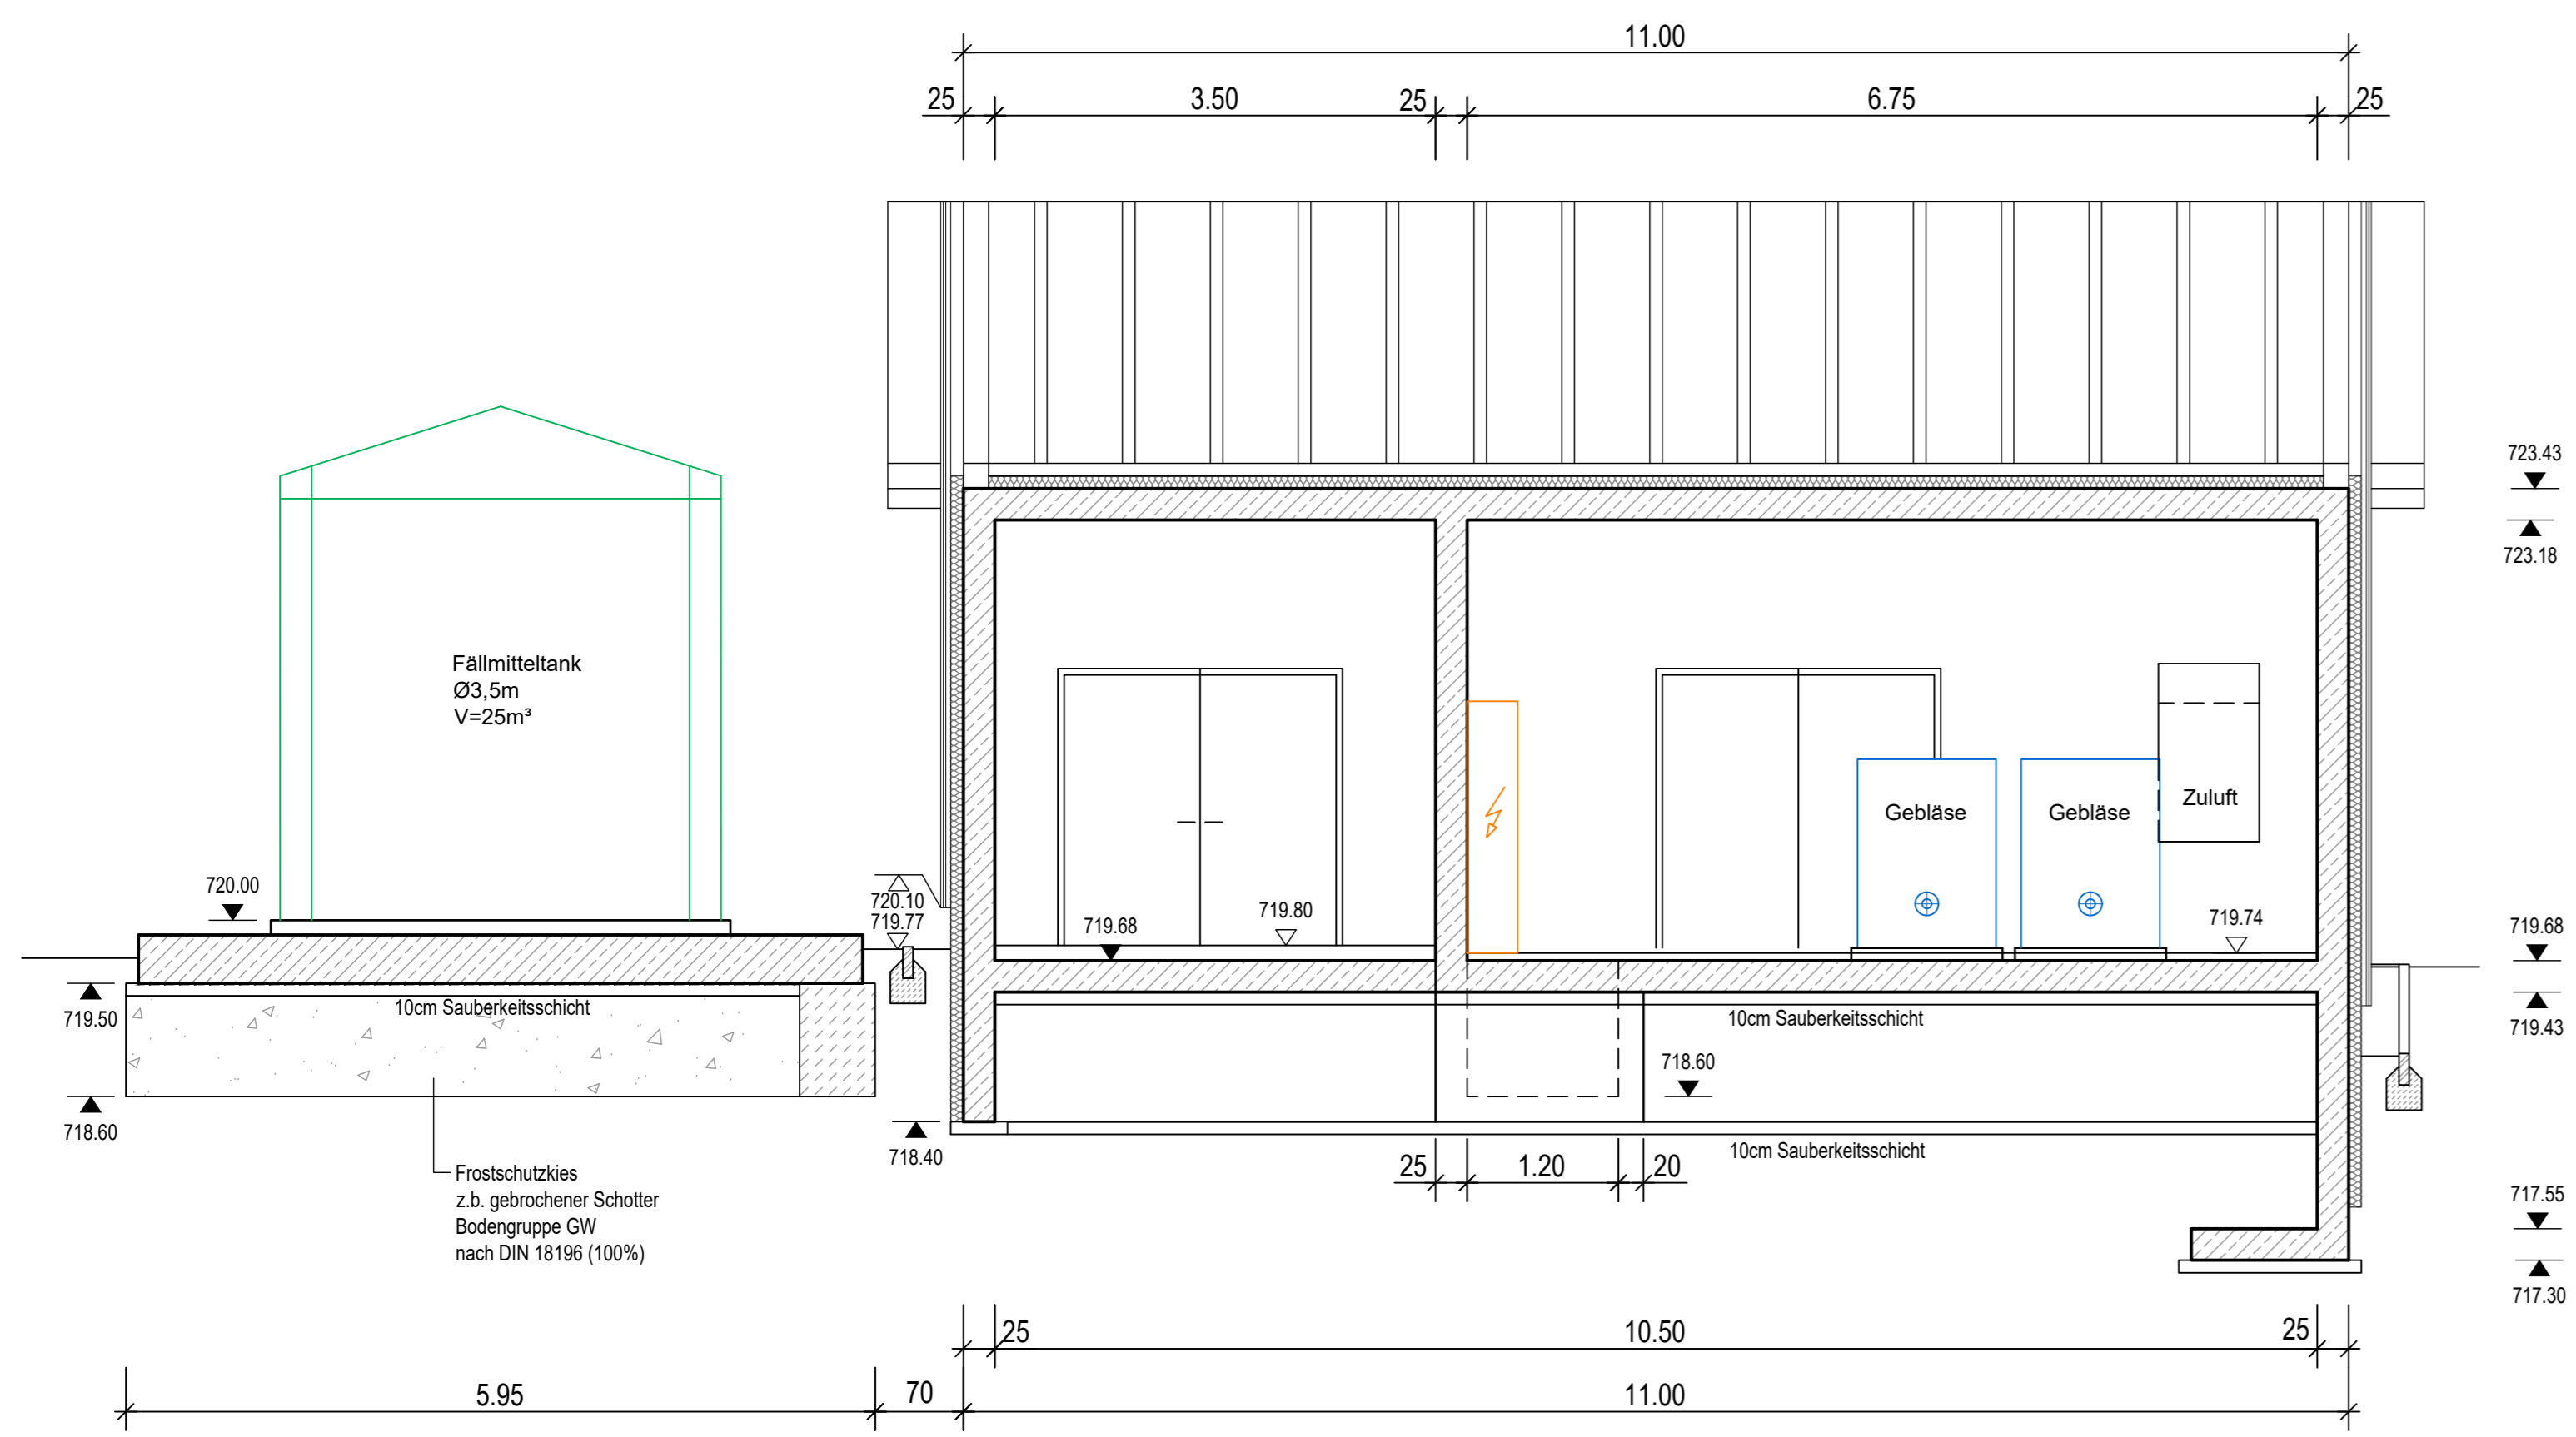


Südseite
M 1:100

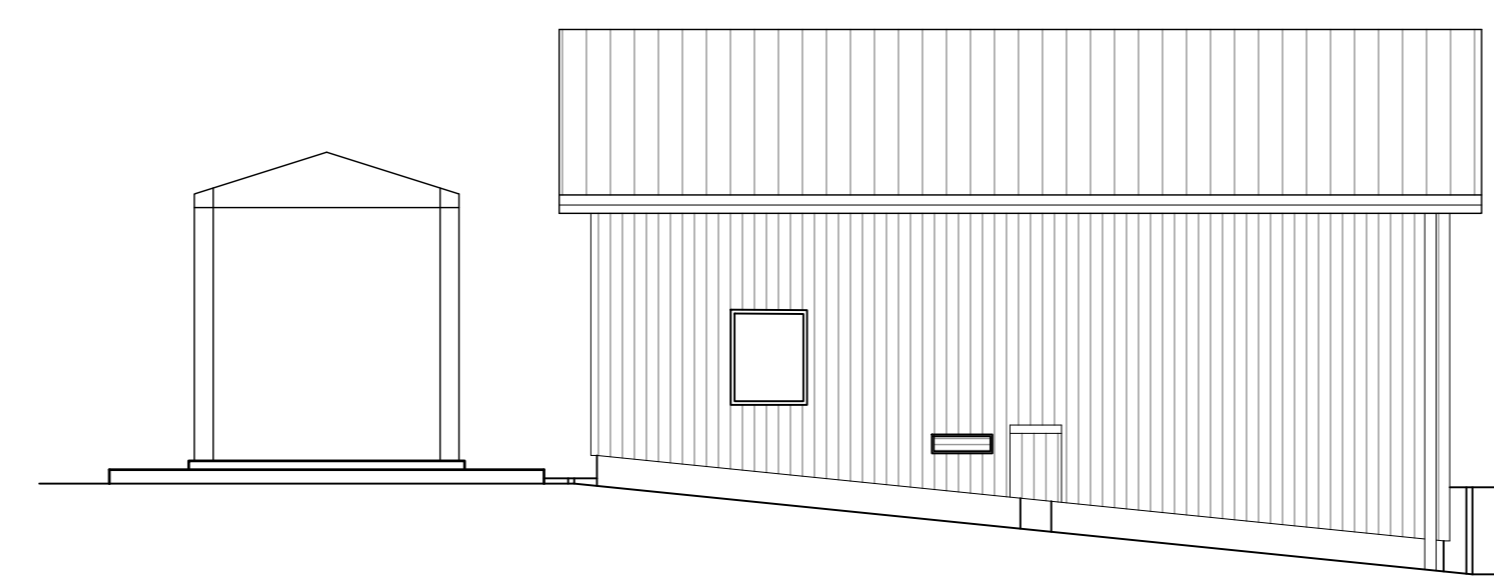


Ostseite
M 1:100

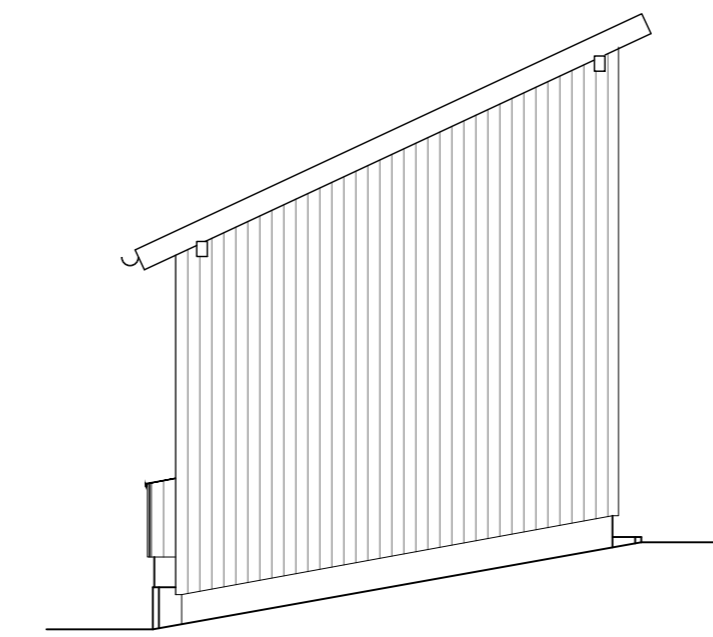


Westseite
M 1:100

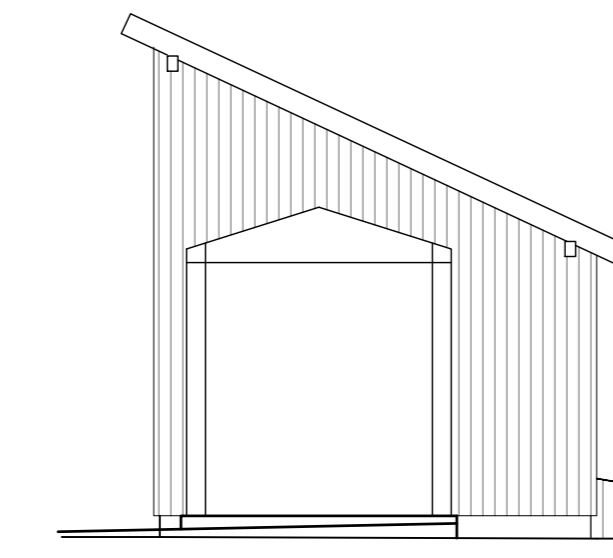


Nordseite
M 1:100

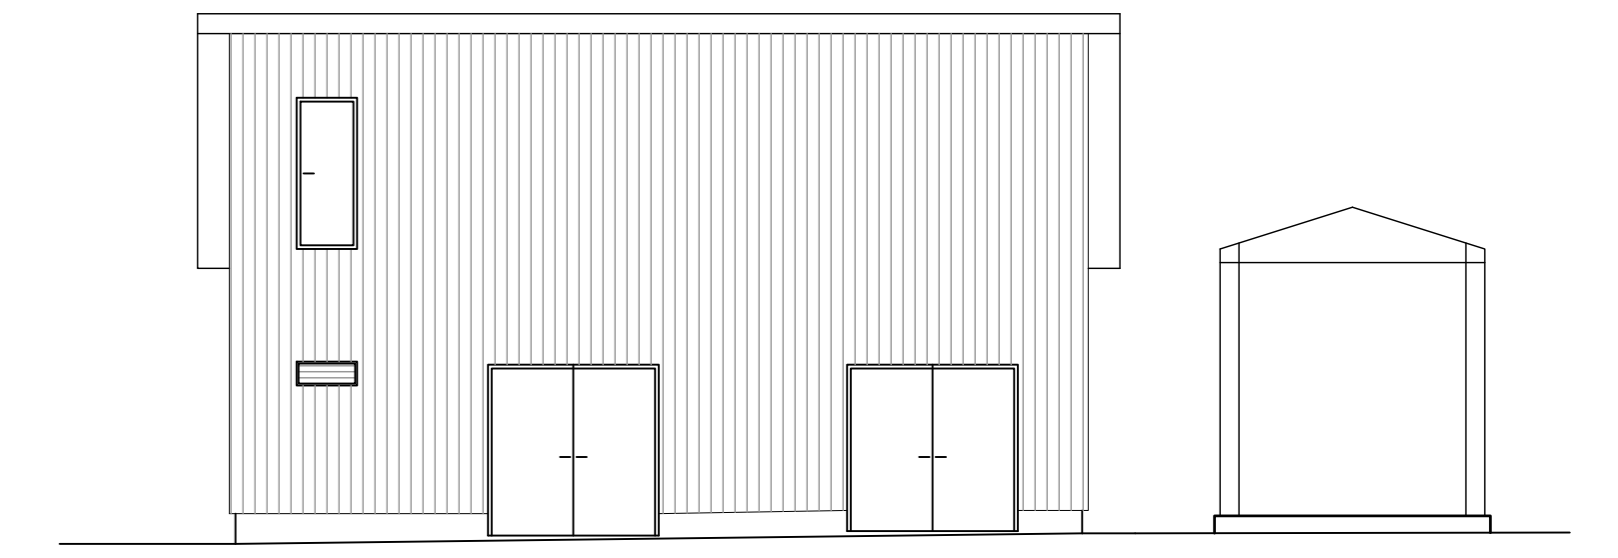


Schnitt B - B
M 1:50

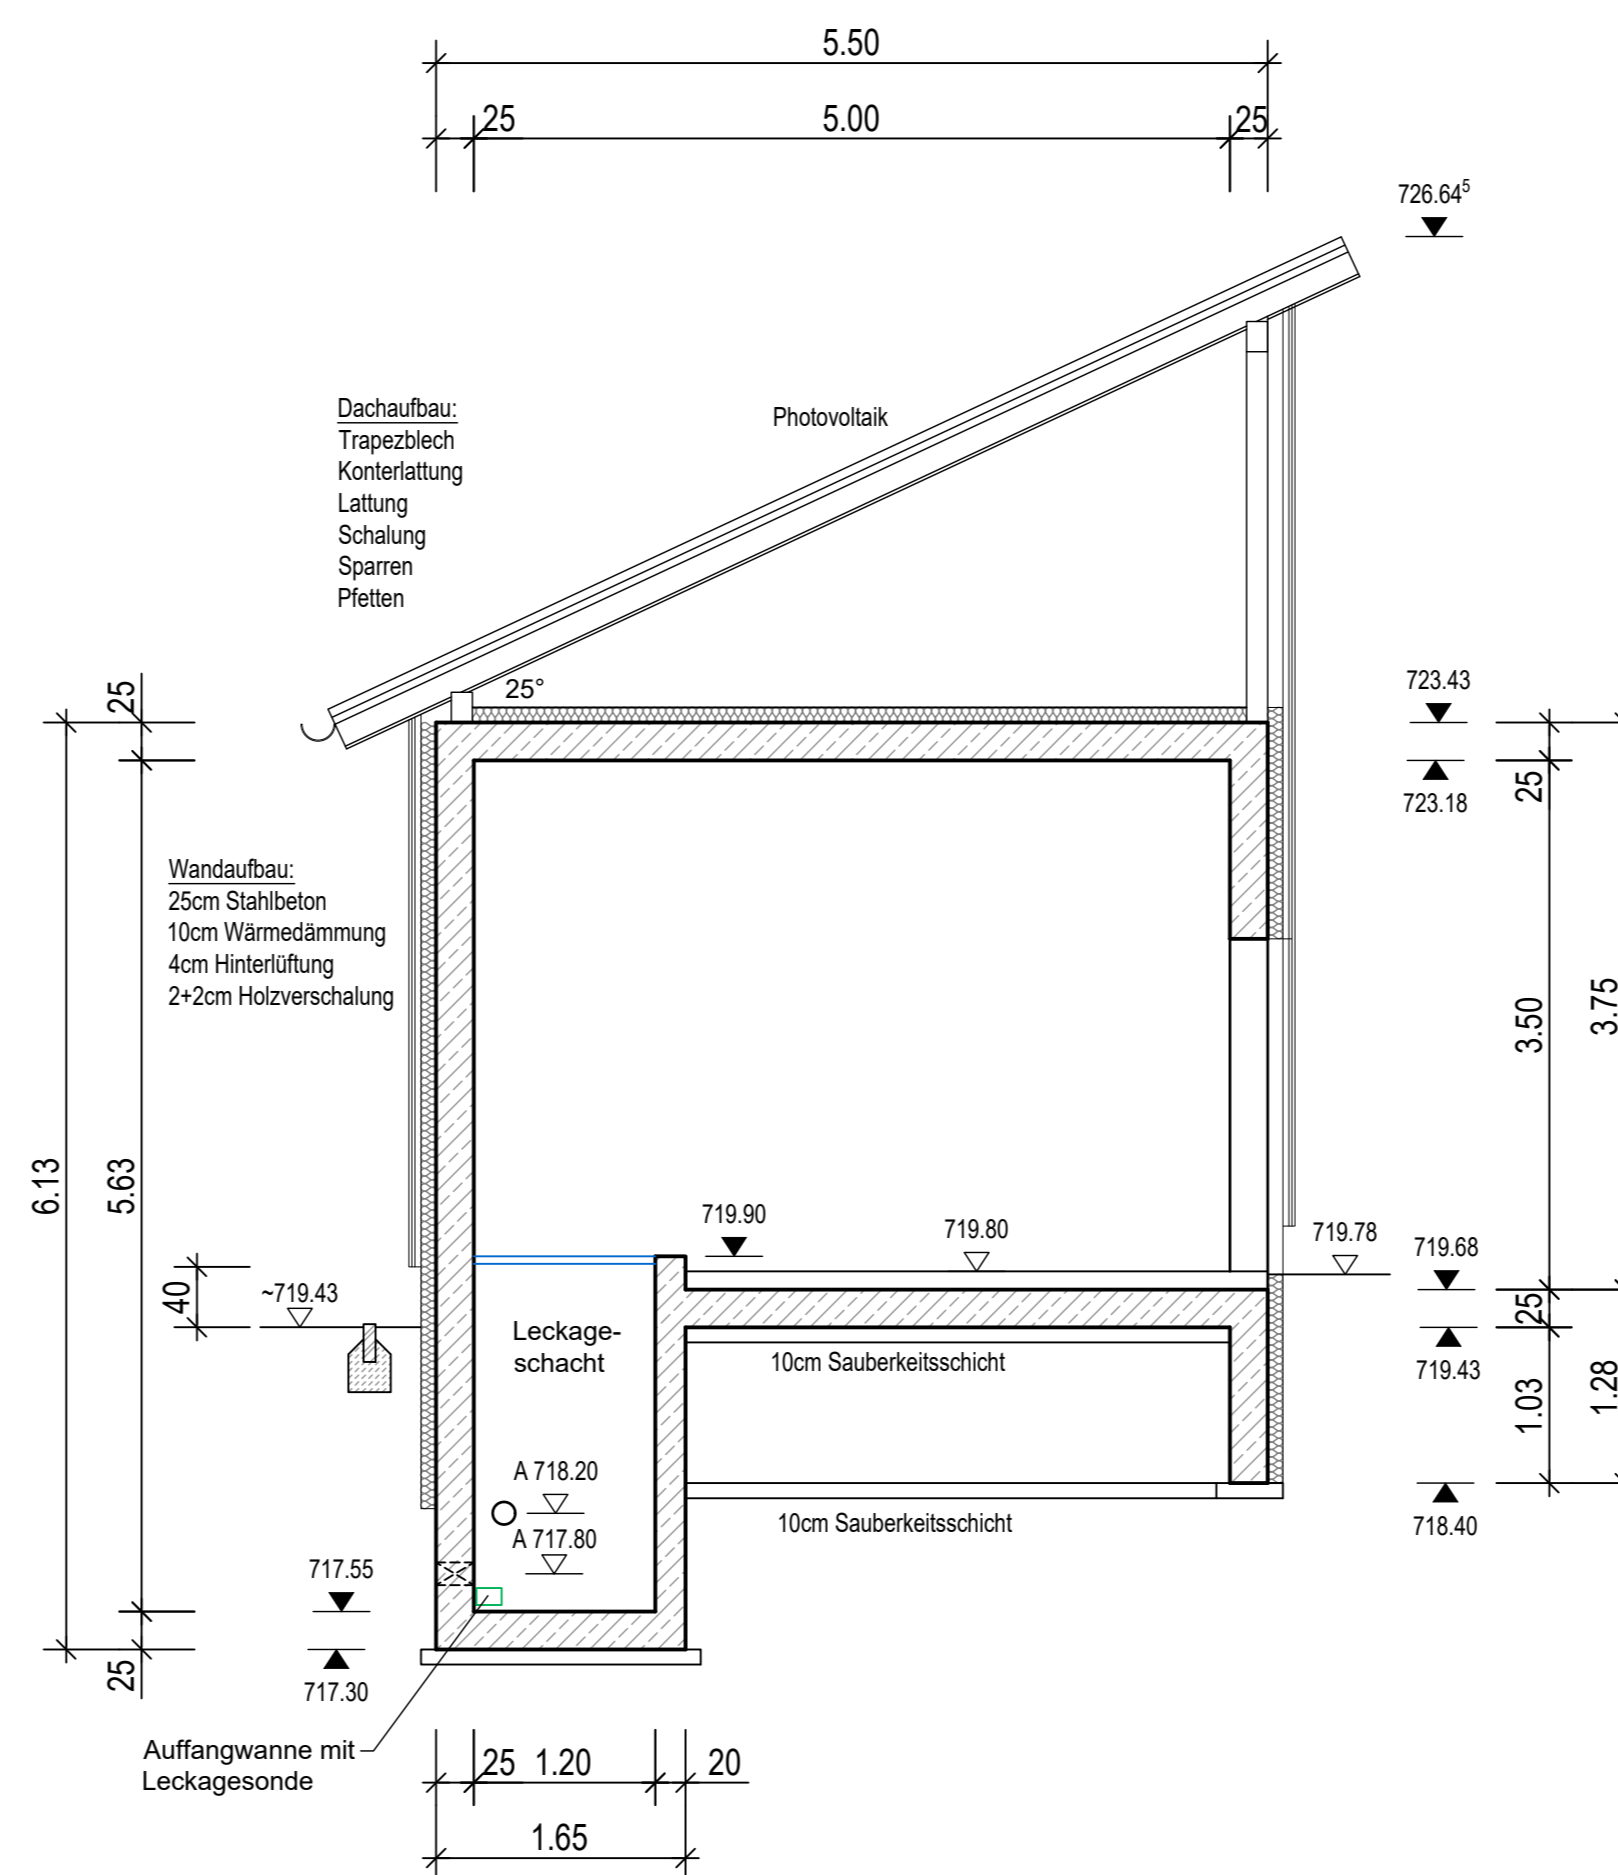


Schnitt C - C
M 1:50

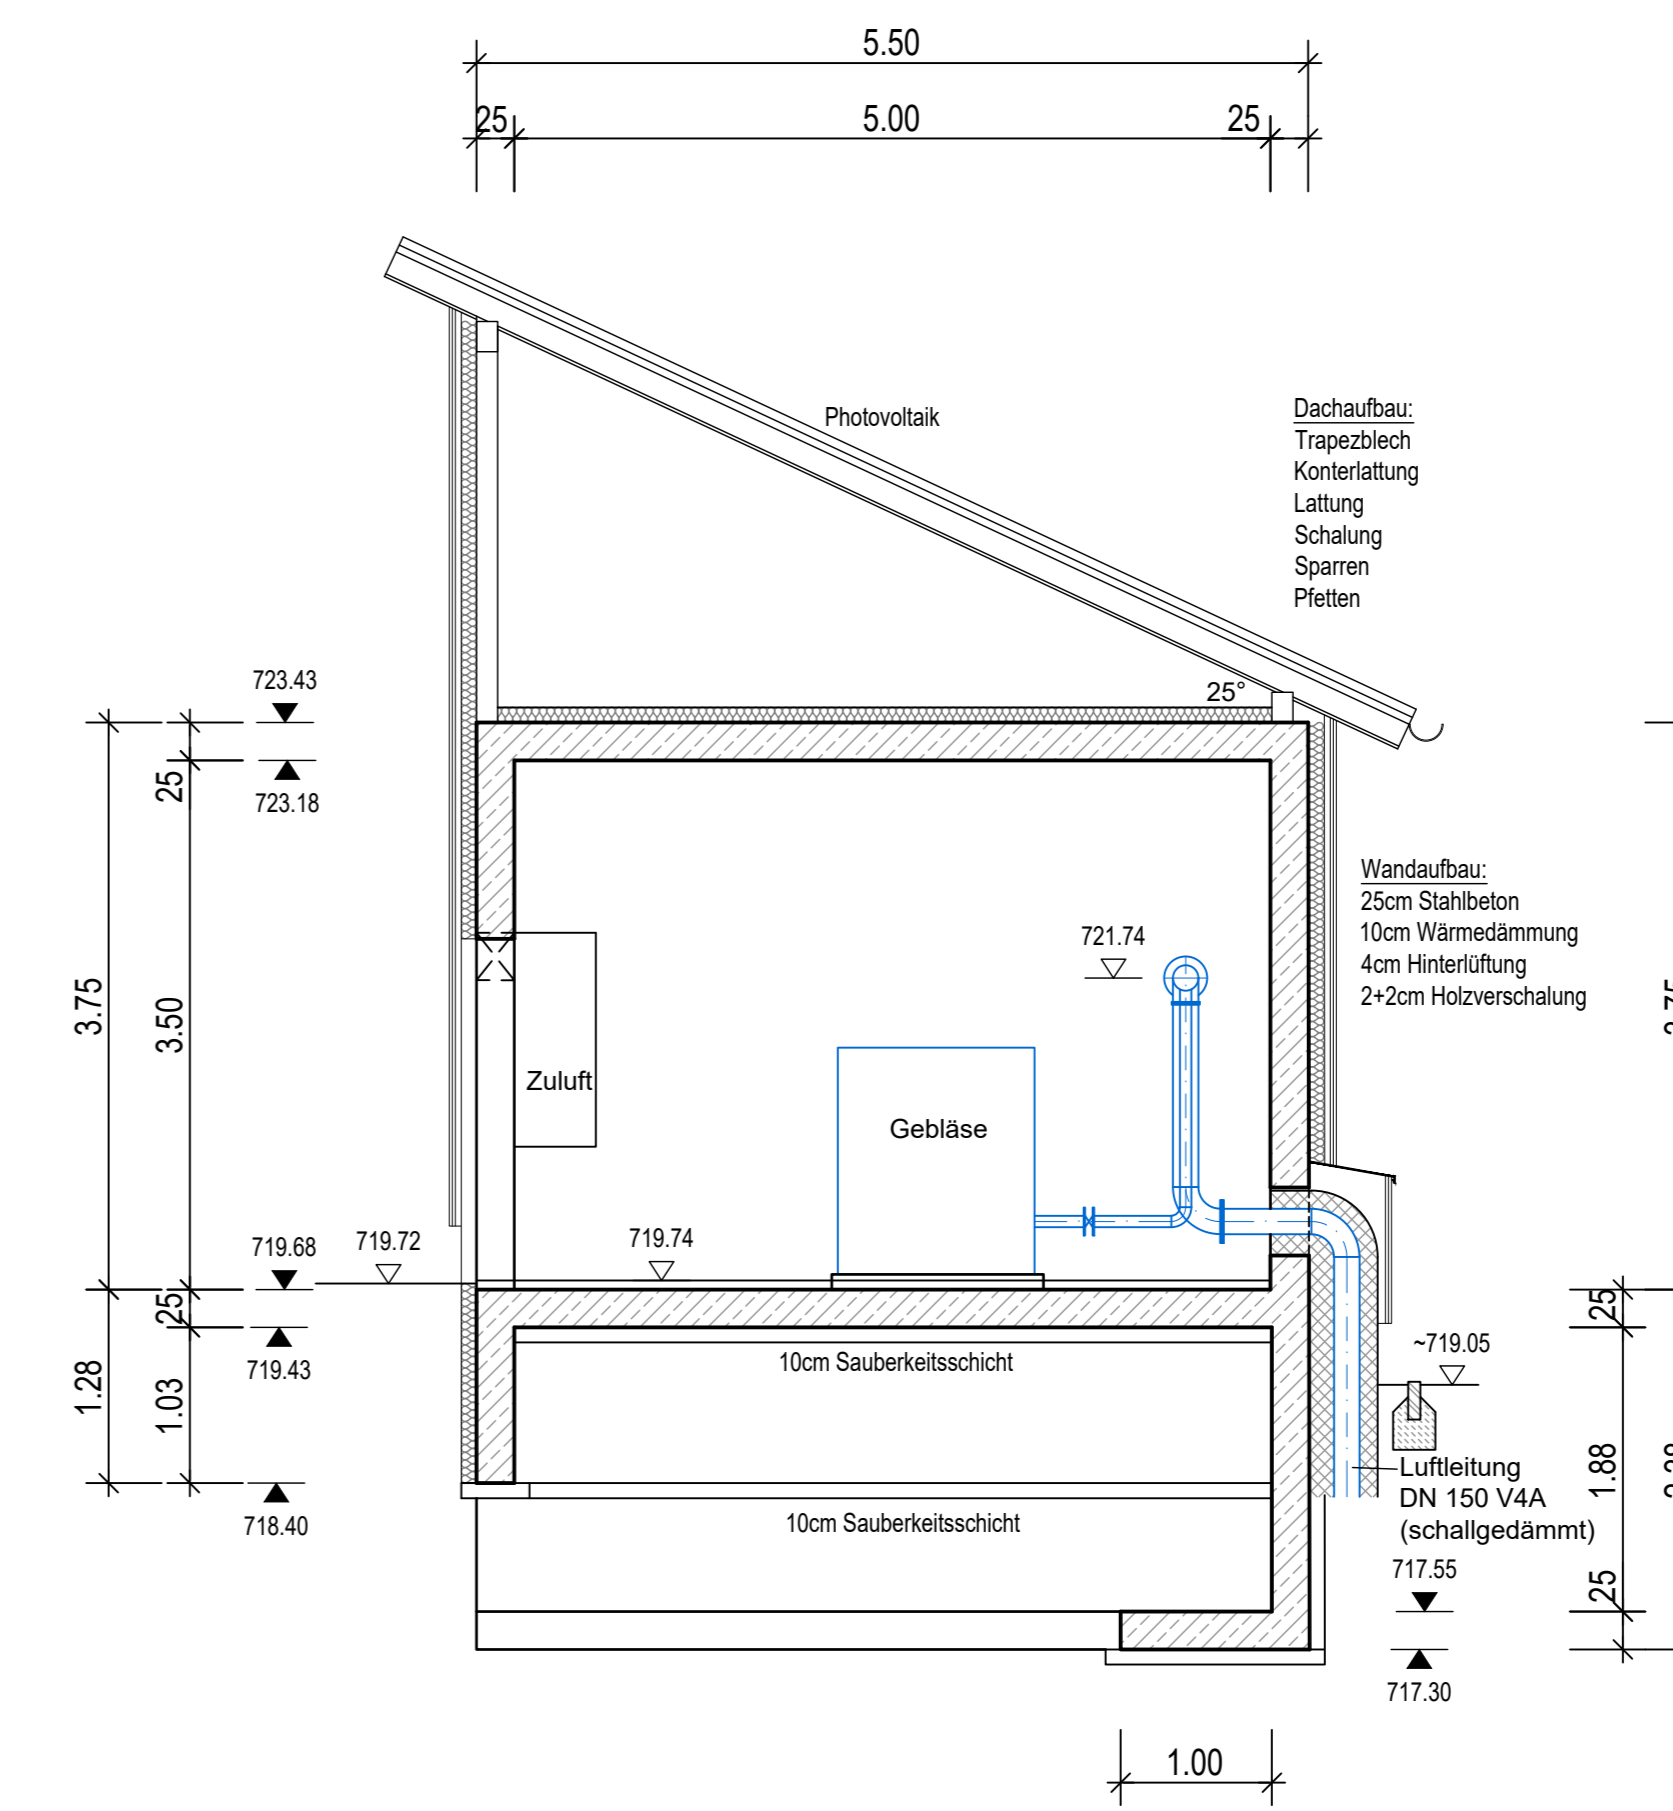

Grundriss
M 1:50

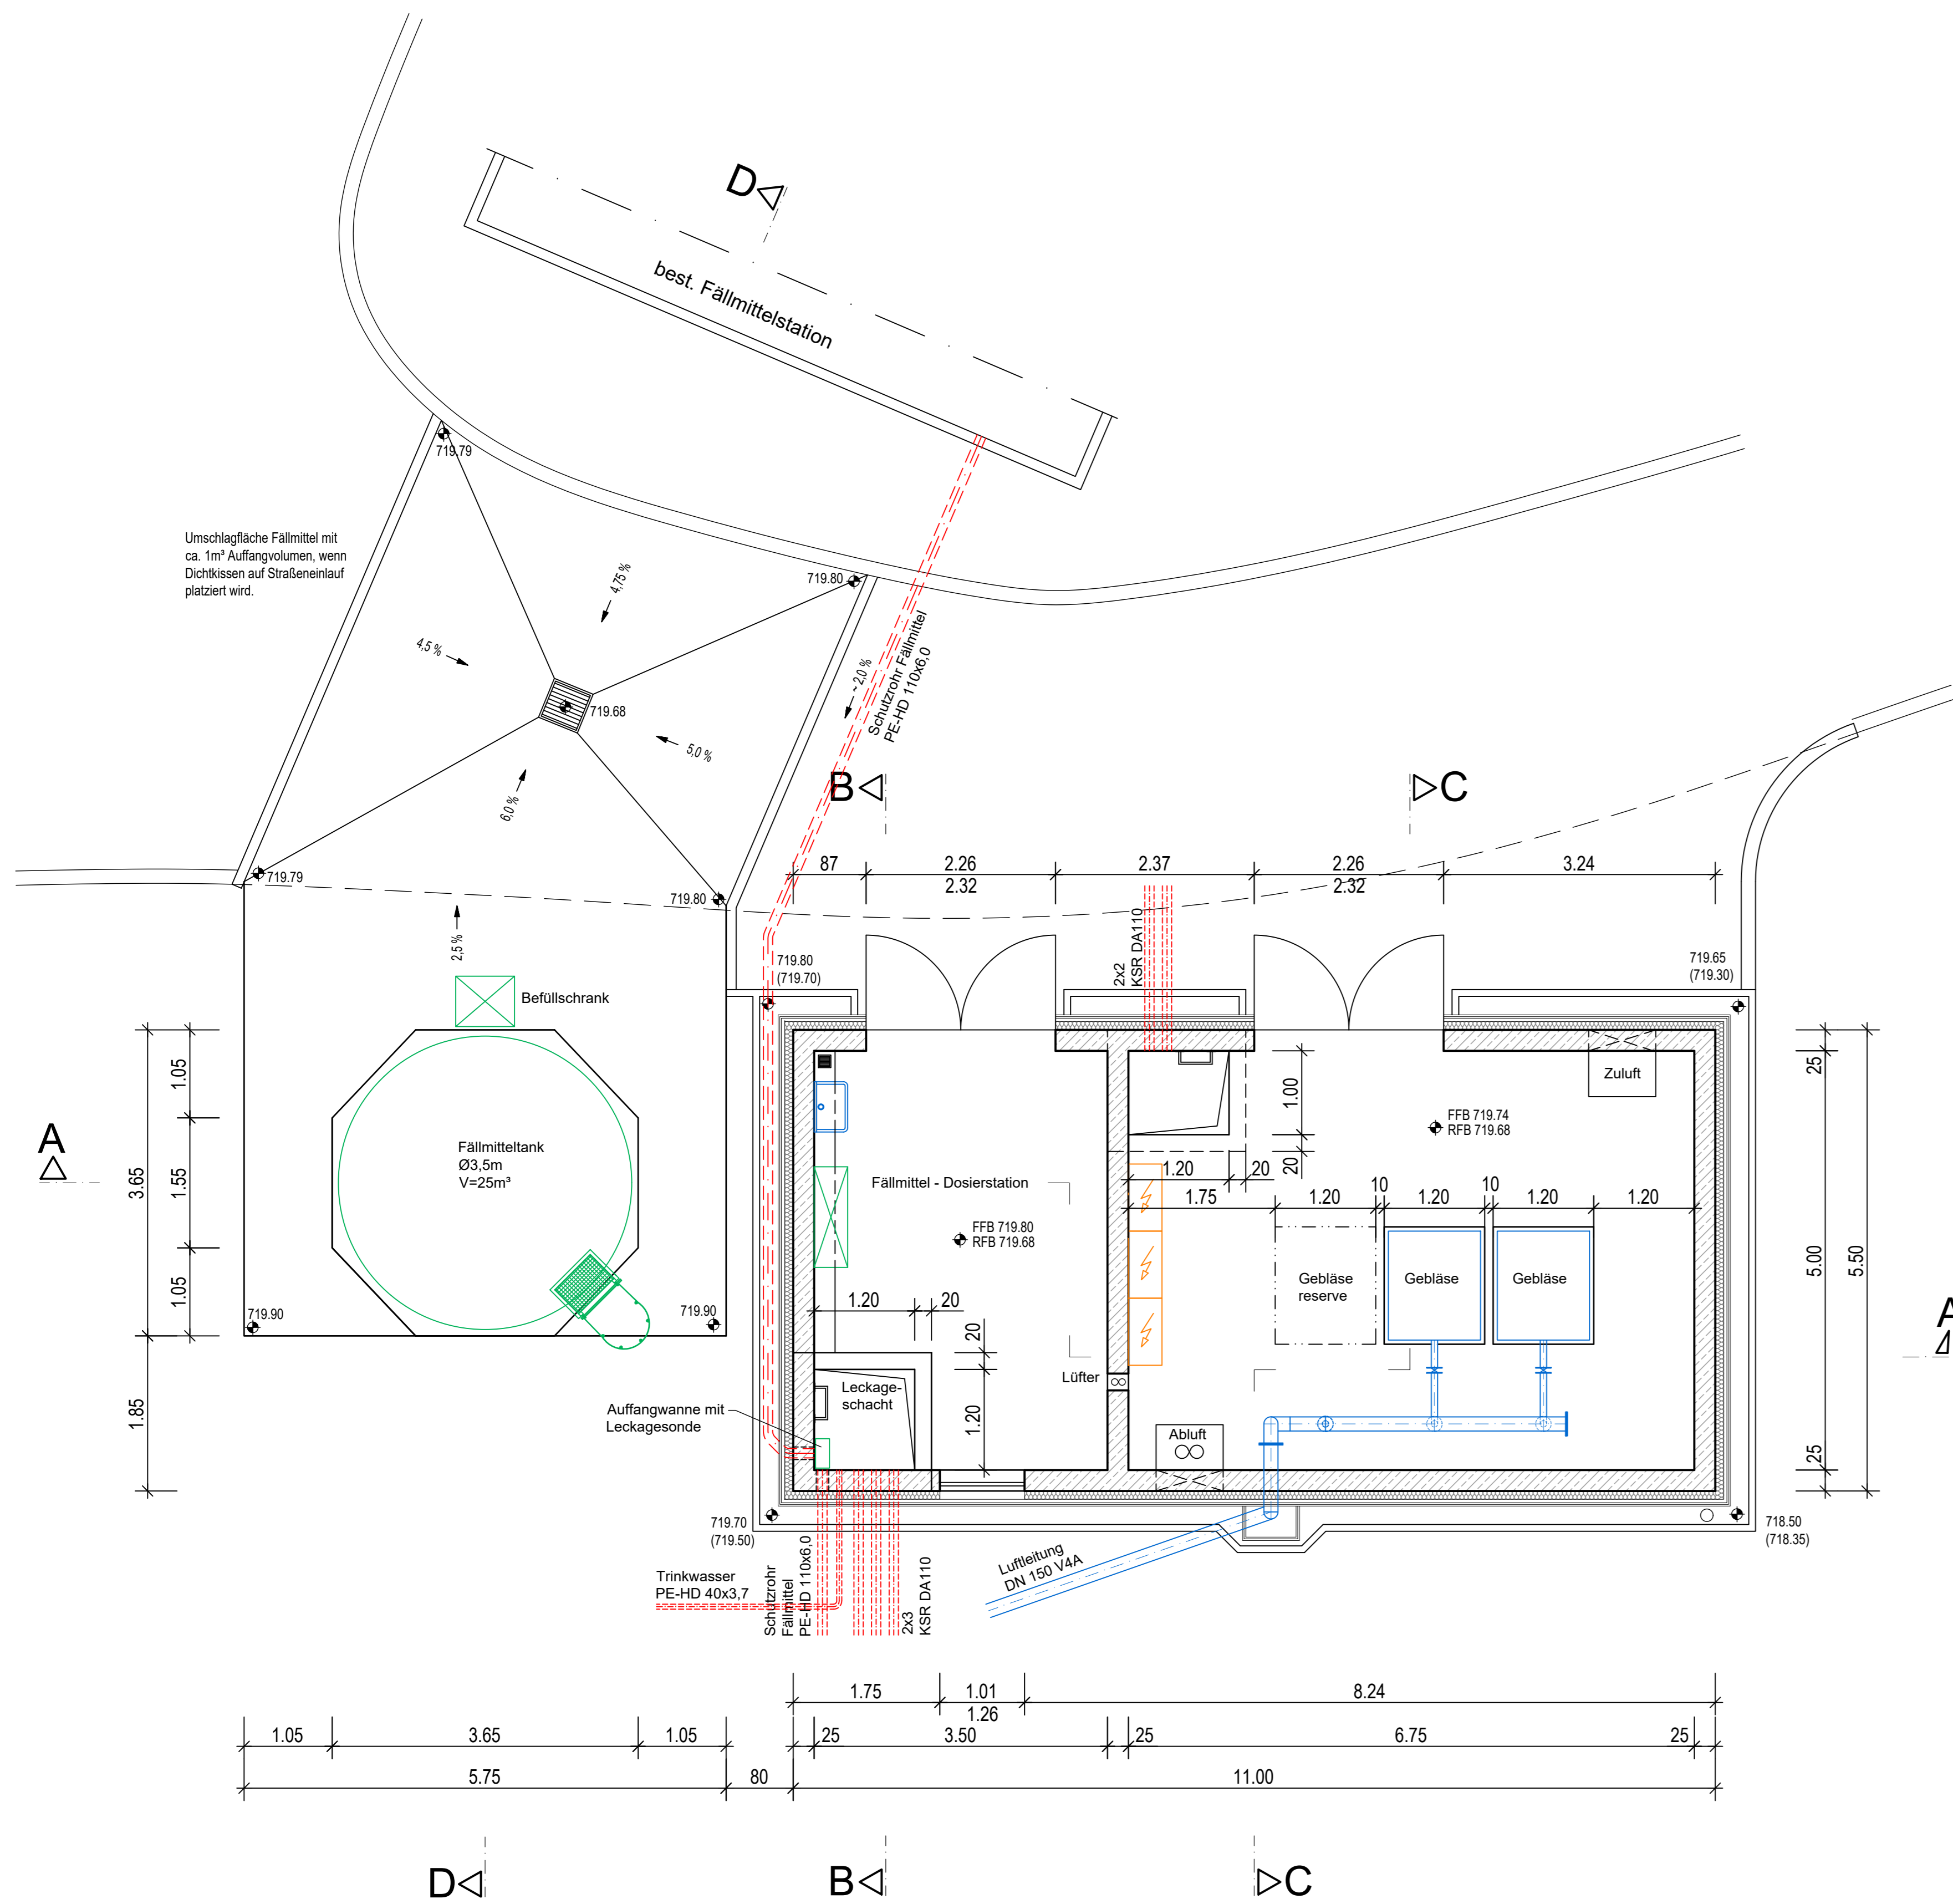

Schnitt D - D
M 1:50

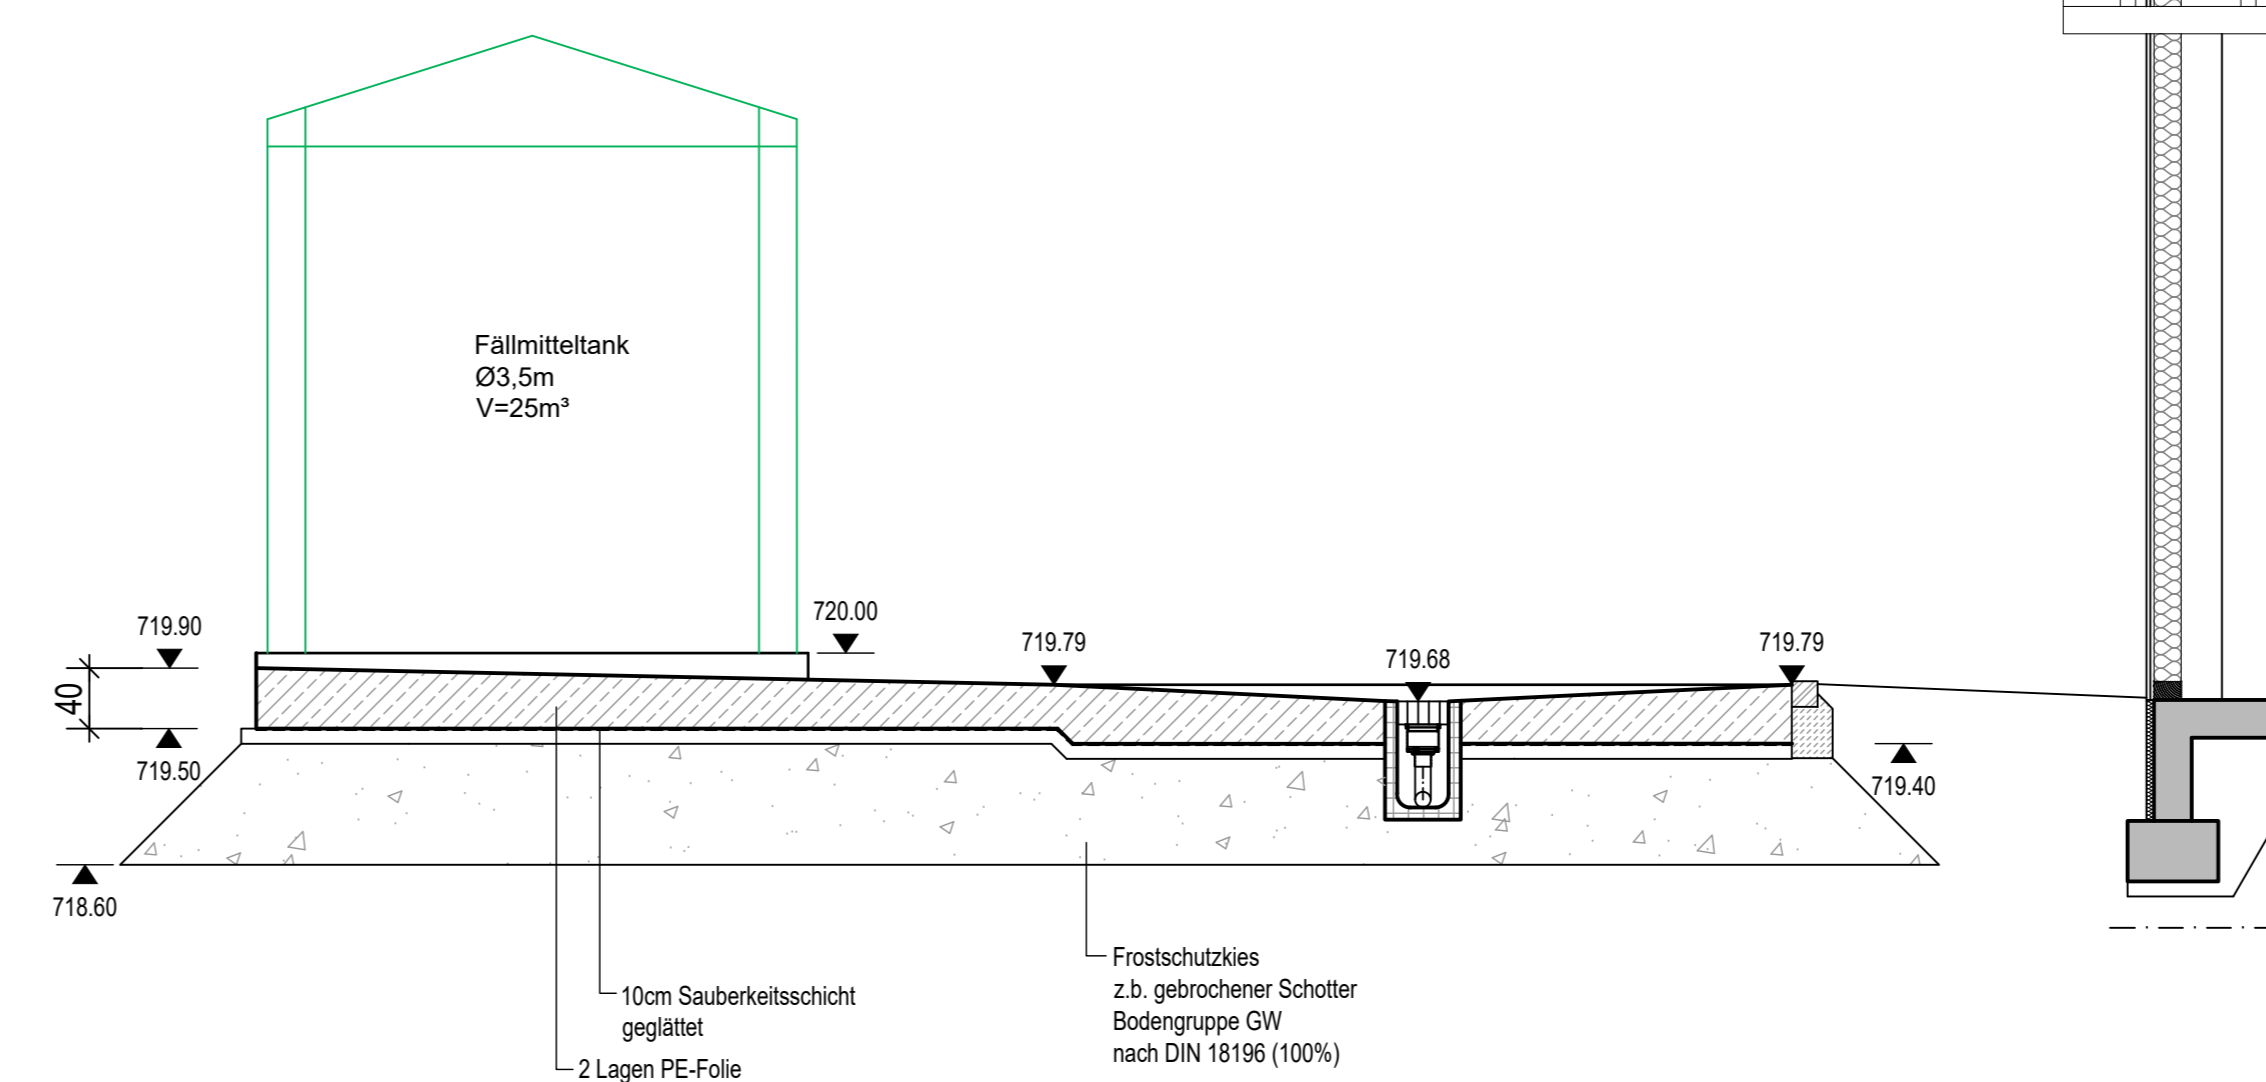

Legende:

- Los B1
- Los M1
- Los M3
- Los E1

719.80 Koten gegel. Neubau
719.70 Koten Geländebestand

G4			
G3			
G2			
G1			

Index	Datum	Name	Bemerkung

Bauherr: AV Lechbruck-Bernbeuren

Projekt	Erweiterung der Kläranlage Lechbruck	Projekt-Nr.	18 95 20
		Beteiligte-Nr.	4 6
		Plan-Nr.	4-BW-KA-004-00
		Maßstab	1:50, 1:100
		Blattgröße	1189x841
		Photobearb.	

Planinhalt	Gebälsestation Genehmigungsplanung	entworfen	Juli 20	Gb
		gezeichnet	Juli 20	Br
		geprüft	Juli 20	Gb
				München, den


GFM Bau- und Umweltingenieure GmbH
 Alaudenweg 7
 80799 München
 Tel. 089-380178-0
 Fax 089-380178-30
 info@gfm.com
 http://www.gfm.com