

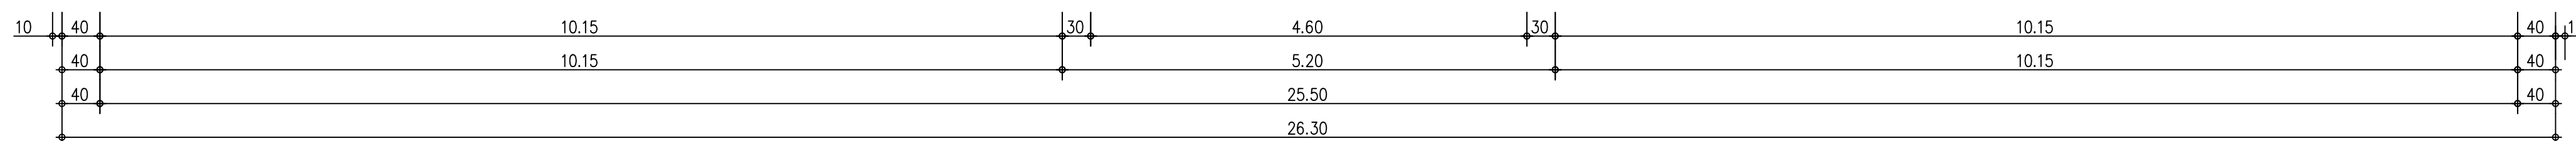


Schnitt A - A

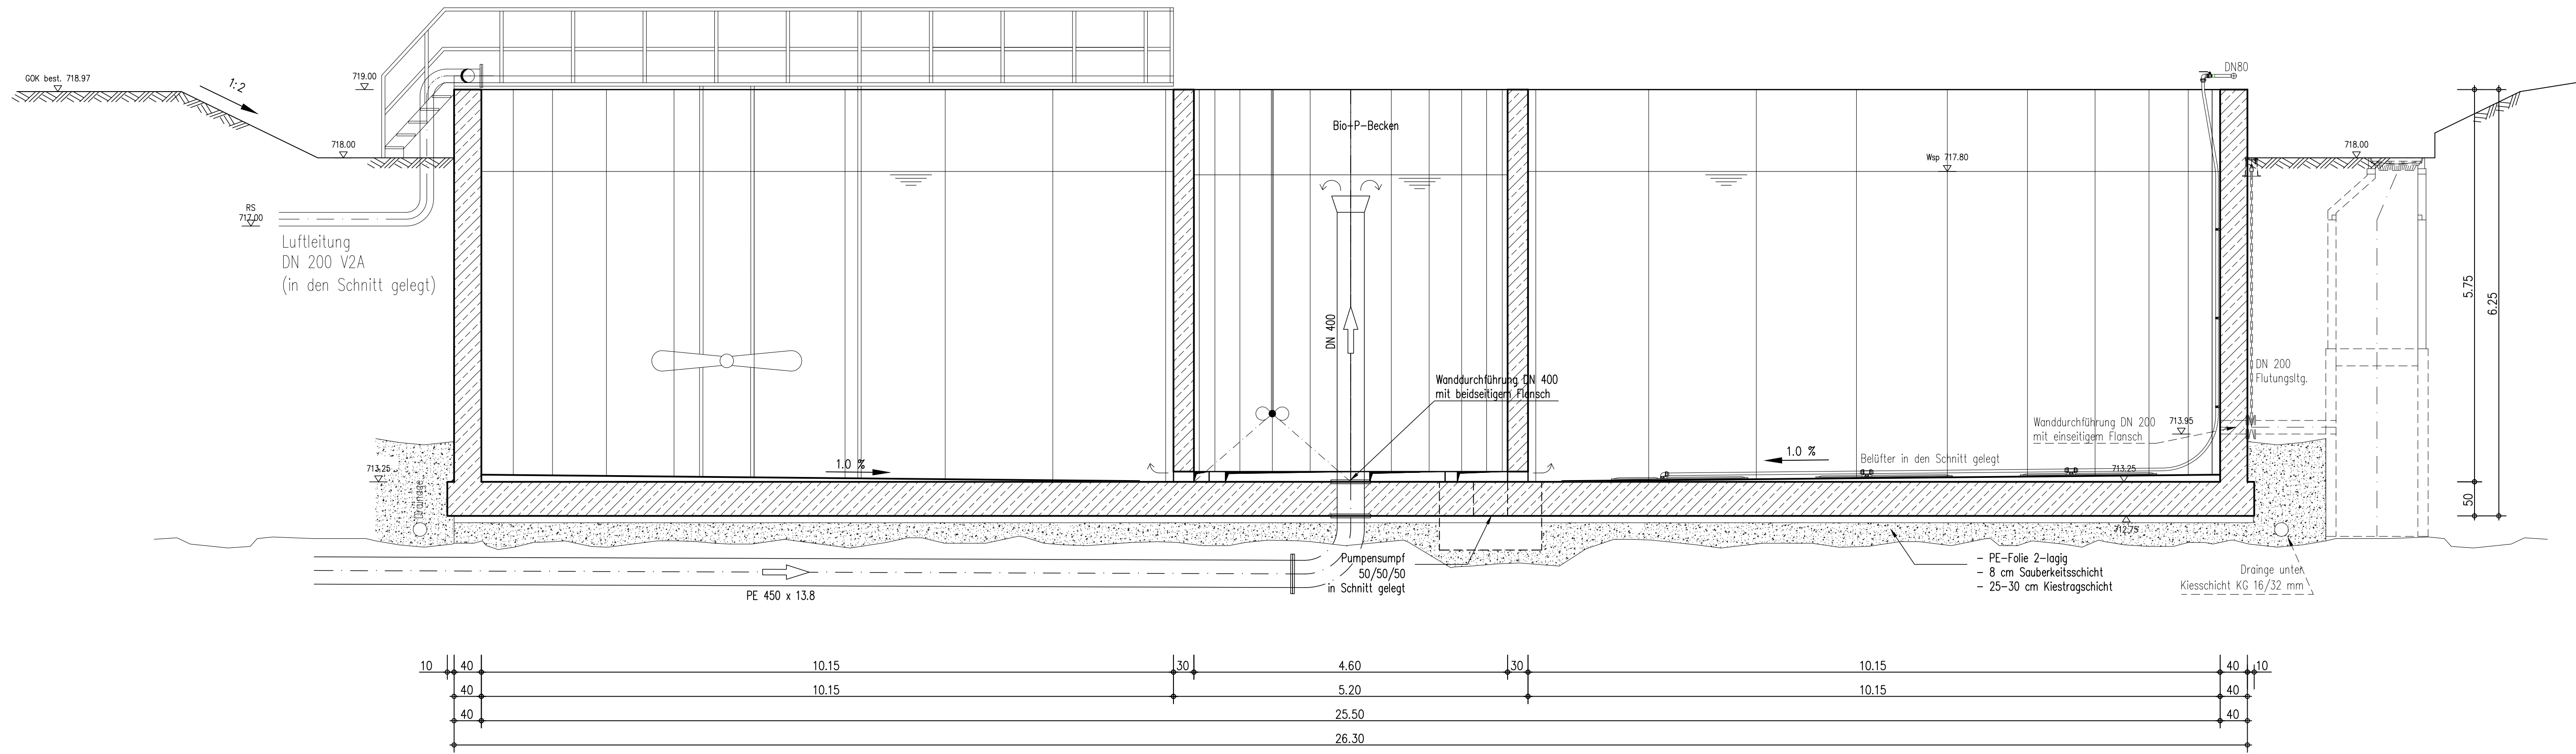

Schnitt B - B

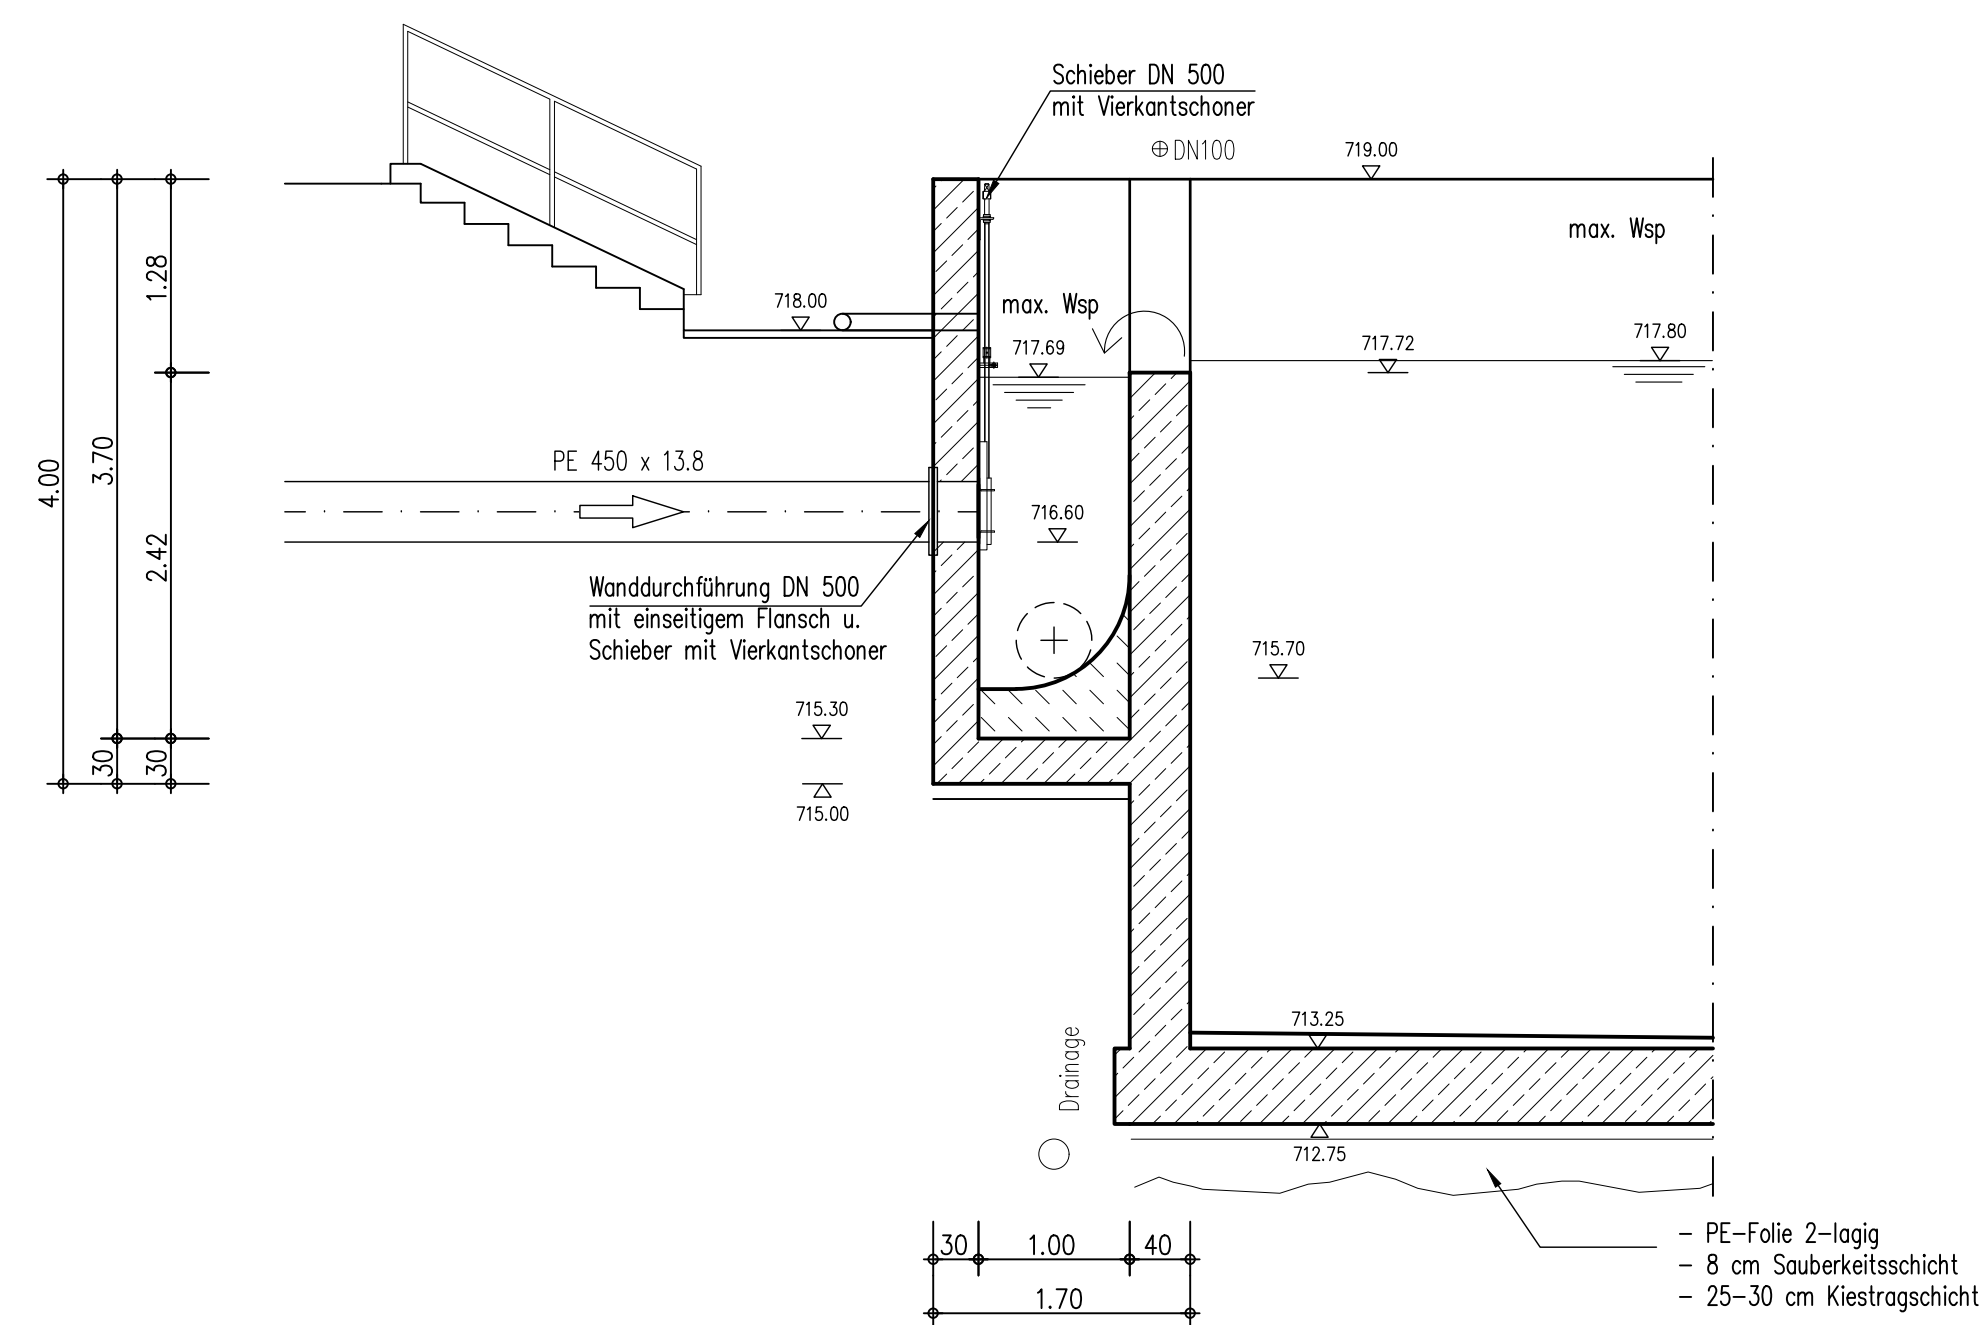

04			
03			
02			
01			
Index	Datum	Name	Bemerkung
Bauherr: AV Lechbruck-Bernbeuren			
Projekt	Erweiterung der Kläranlage Lechbruck		Projekt-Nr. 18 95 20
Planinhalt	Bestand Belebungsbecken 3, Schnitte		Beleg-Nr. 4-BW-KA-007-00
Entwurfsverfasser	GFM Bau- und Umweltingenieure GmbH Akademiestr. 7 80799 München Tel: 089-3801178-0 Fax: 089-3801178-30 info@gfm.com http://www.gfm.com		Maßstab 1:100 Blattgröße A2 Plottdatei
	entworfen	Nov. 20	Gb
	gezeichnet	Nov. 20	Br
	geprüft	Nov. 20	Gb
München, den			