


1039/3

1039/1

1043/2

1039/4

1043/5

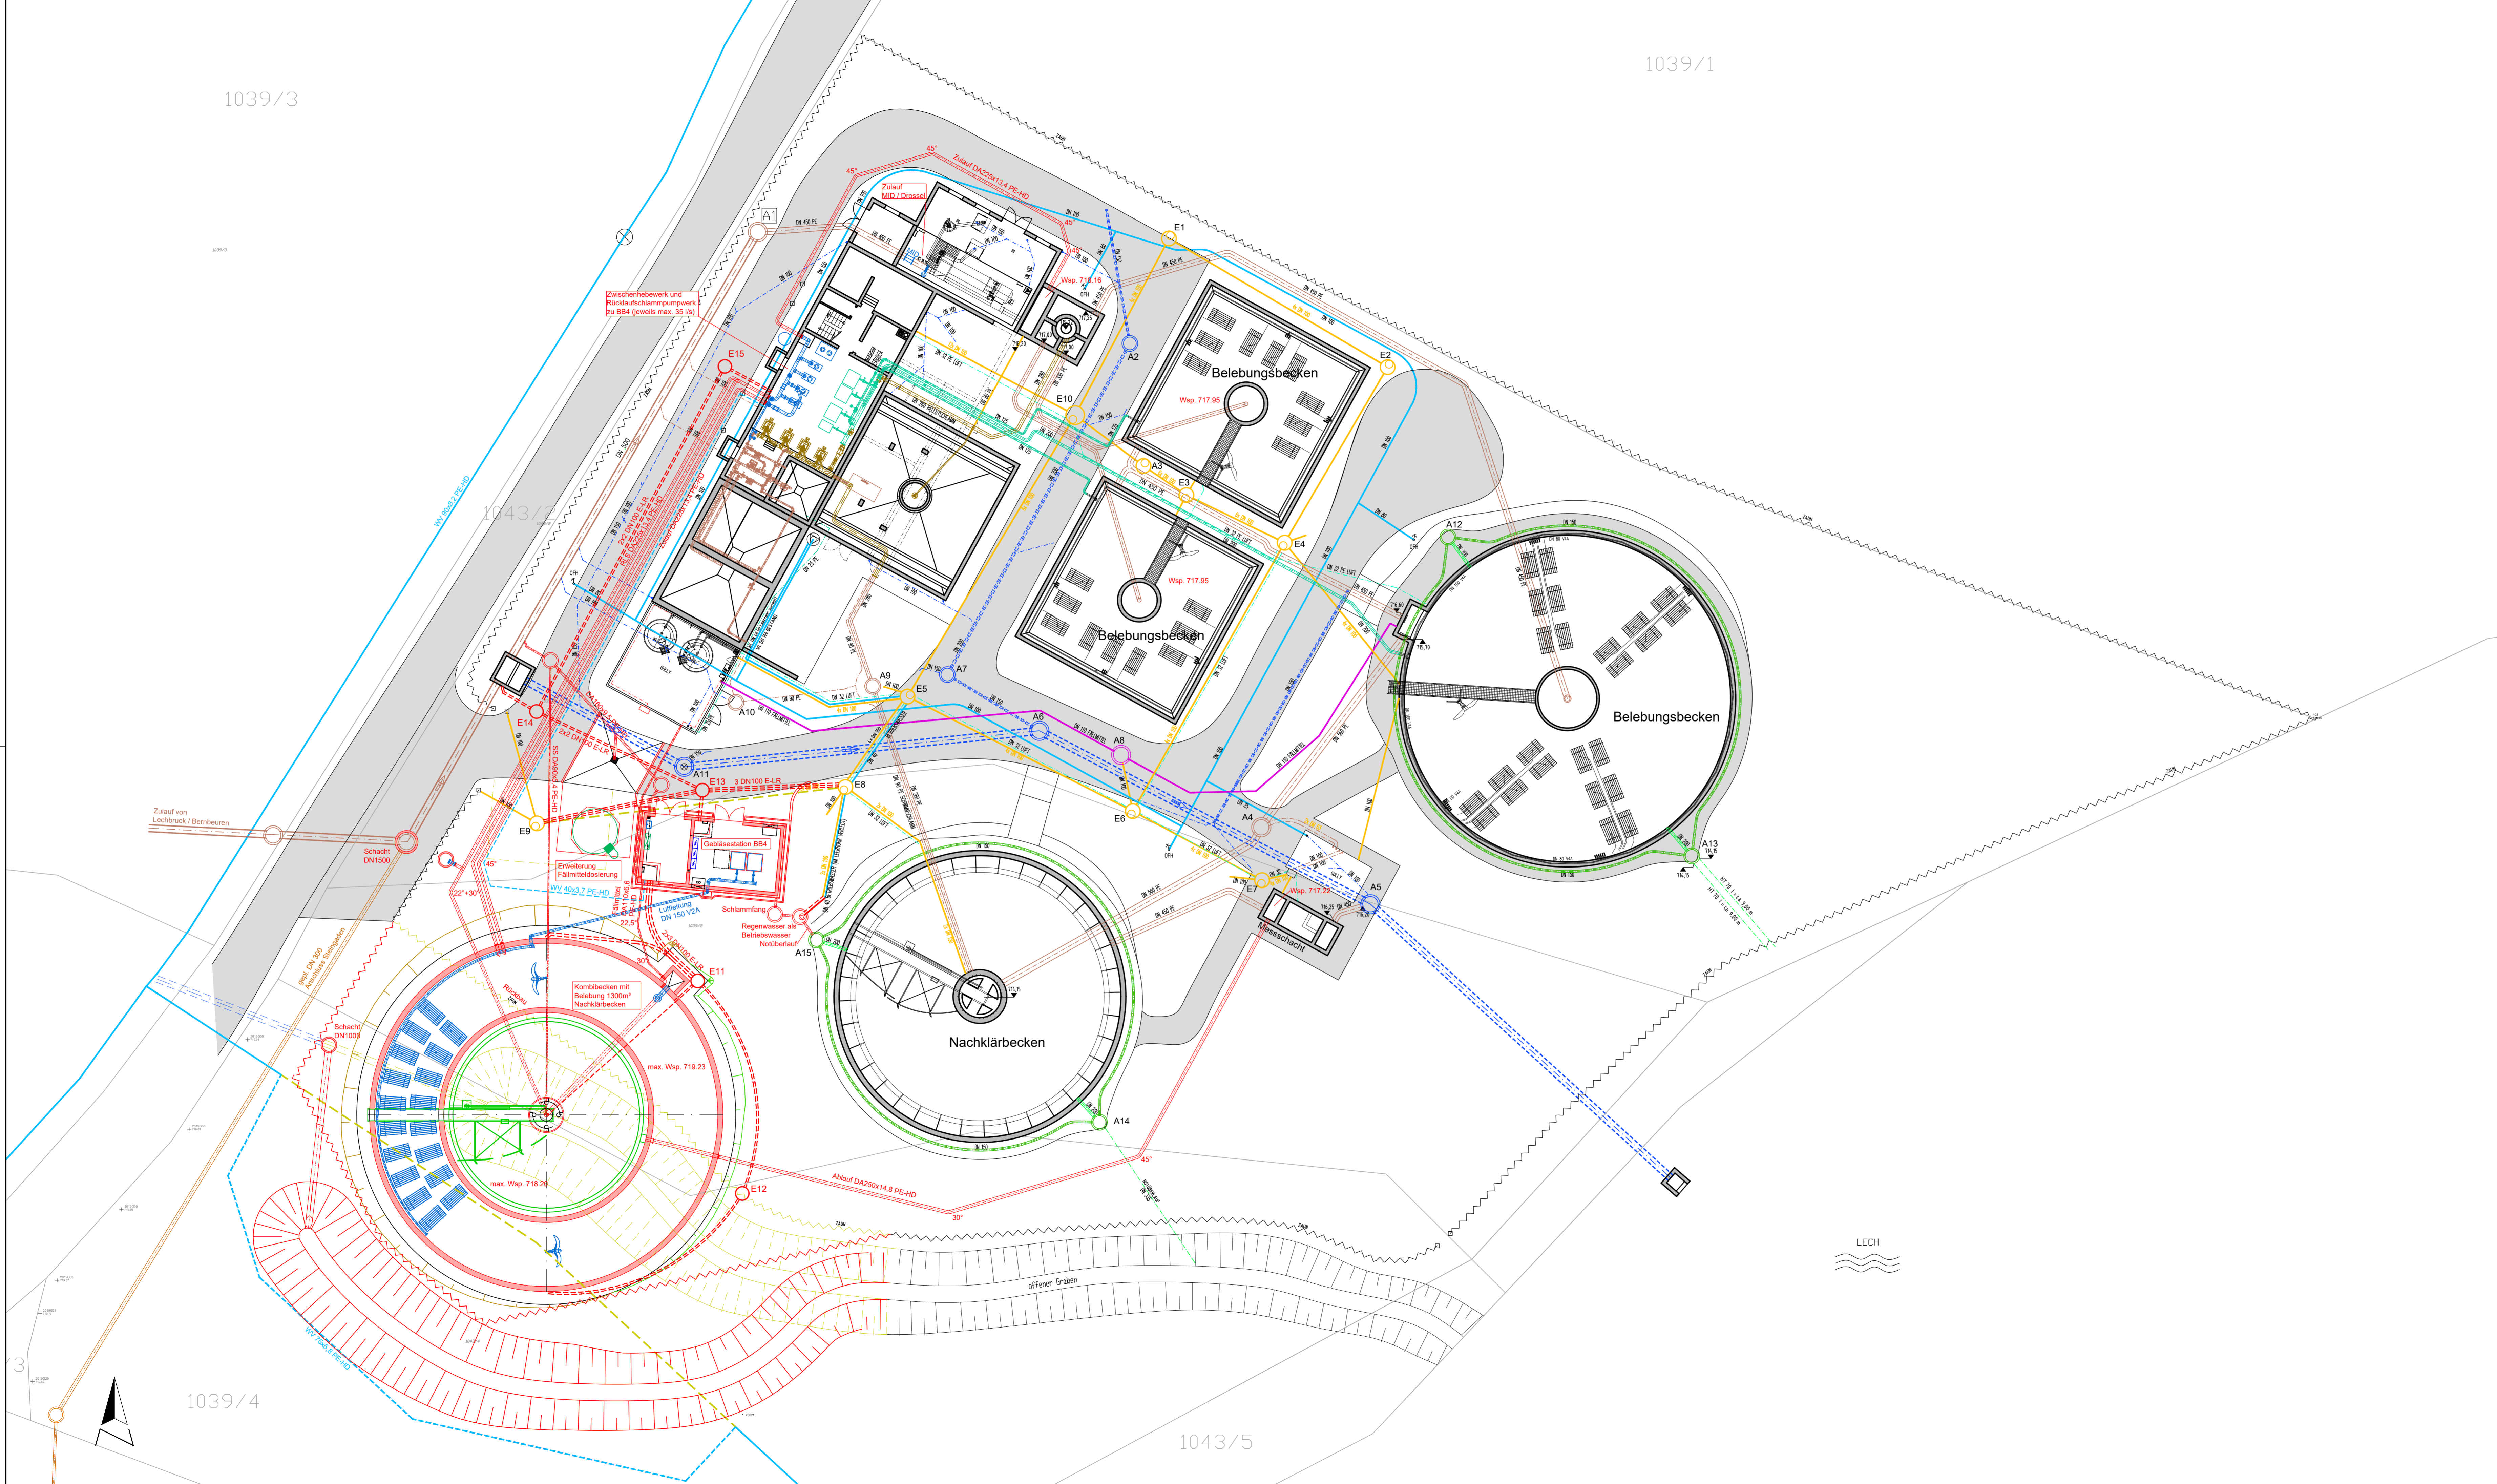

- Legende:**
- Gelände Bestand
 - Bauwerk Bestand
 - Bauwerk Planung
 - Rohrleitung Planung (Abwasser, Schlamm)
 - - - Kabelleitungen Bestand
 - Kabelleitungen Los E1 Planung
 - - - Betriebswasser/Trinkwasser Bestand
 - - - Betriebswasser/Trinkwasser Planung
 - - - Maschinentchnik Los M1 Planung
 - - - Maschinentchnik Los M3 Planung
 - Asphalt Bestand
 - - - Asphalt Planung
 - - - Rückbau/Abbruch

04			
03			
02			
01			
Index	Datum	Name	Bemerkung

Bauherr **AV Lechbruck-Bernbeuren**

Projekt	Erweiterung der Kläranlage Lechbruck	Projekt-Nr.	18 95 20
		Beilagen-Nr.	4.3
		Plan-Nr.	4-LA-KA-001-00
Planinhalt	Lageplan	Maßstab	1:200
	Genehmigungsplanung	Blattgröße	1189x594
		Plottdatei	

Entwurfsverfasser	GFM	GFM Bau- und Umwelttechnik GmbH Akademiestr. 7 80759 München Tel: 089-380178-0 info@gfm.com http://www.gfm.com	entworfen	Juli 20	Gb
			gezeichnet	Juli 20	Br
			geprüft	Juli 20	Gb
			München, den		