



Draufsicht Kombibecken
M 1:50

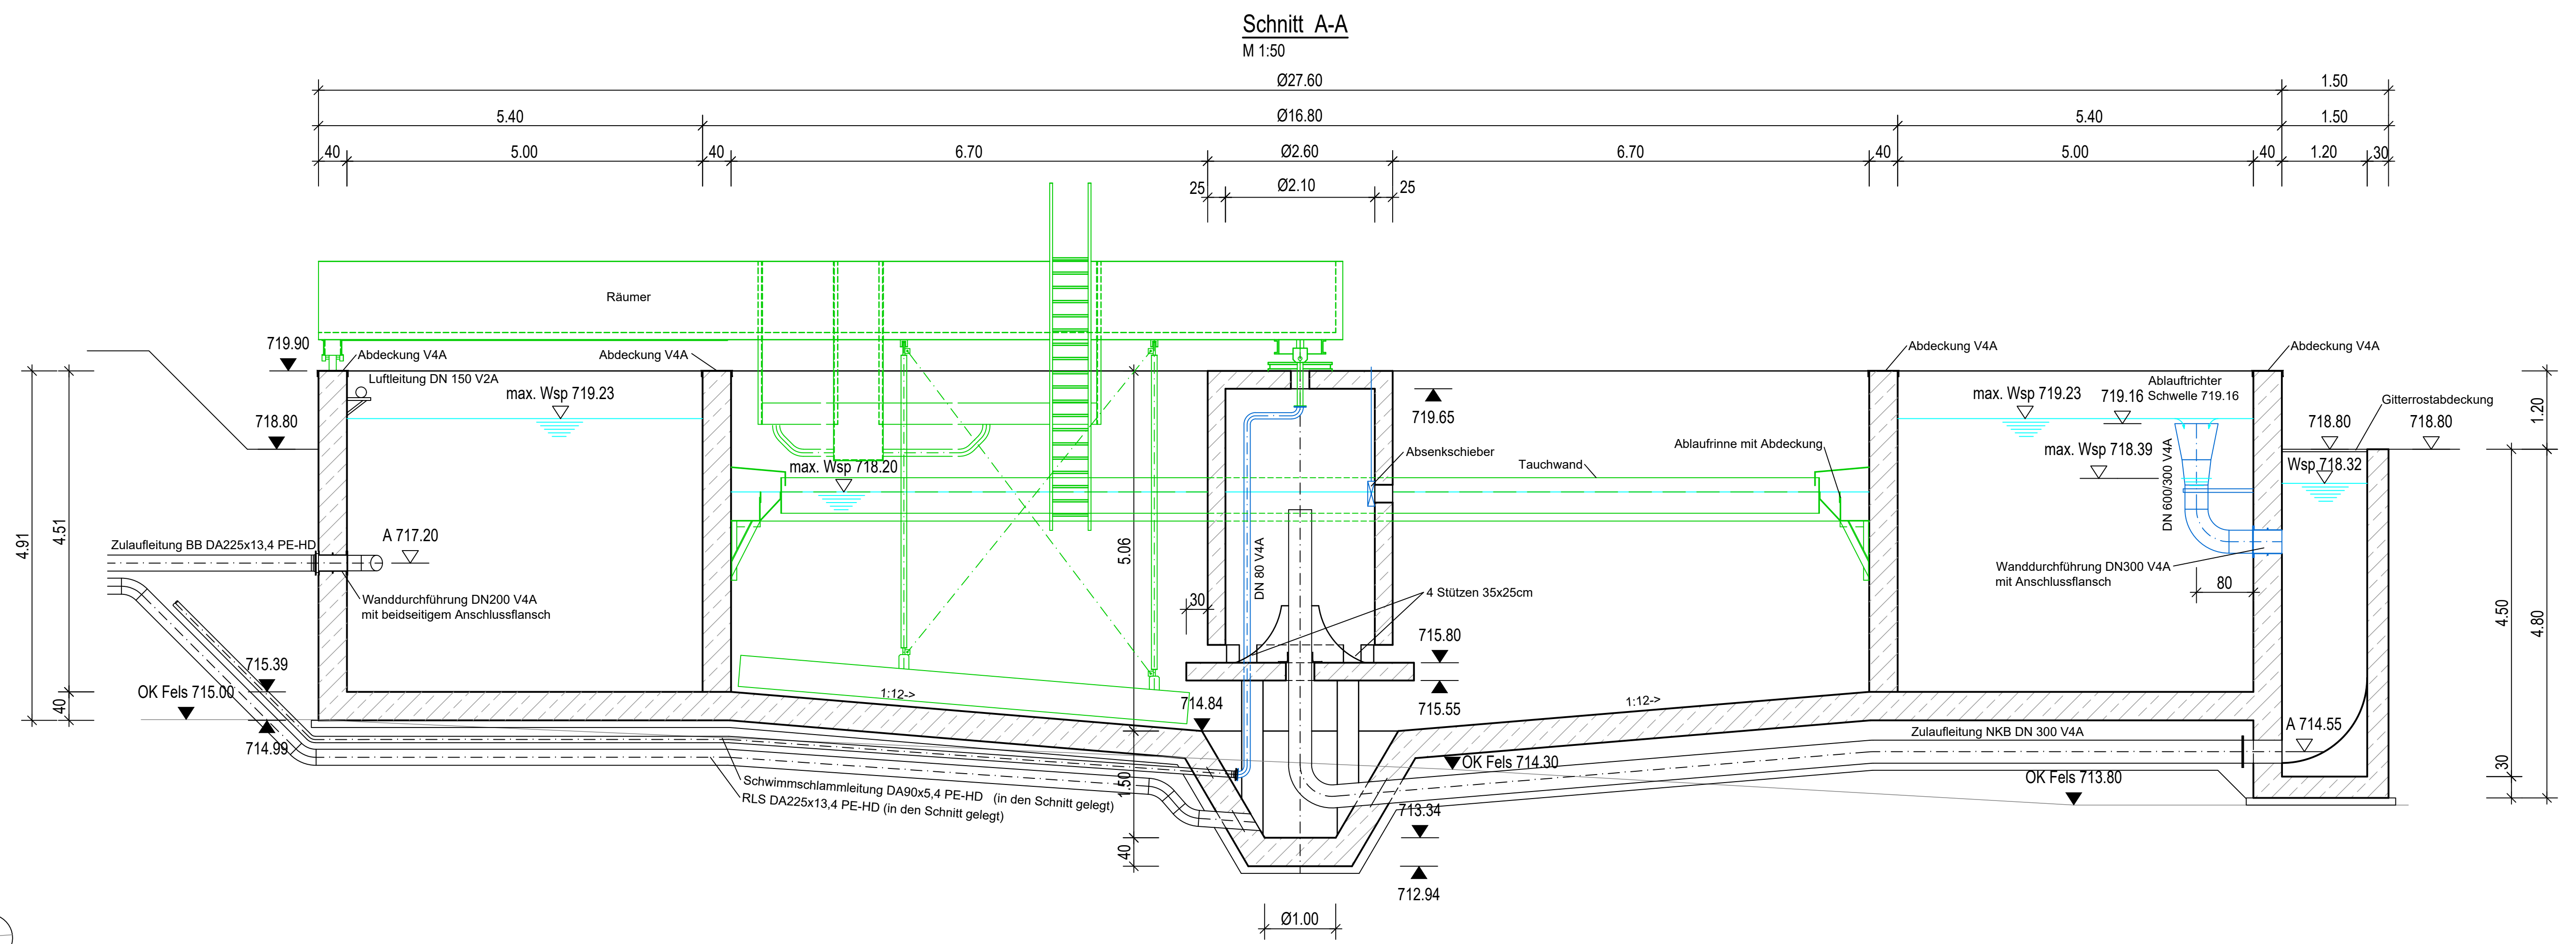

Schnitt A-A
M 1:50

Detail
Luftleitung
M 1:50

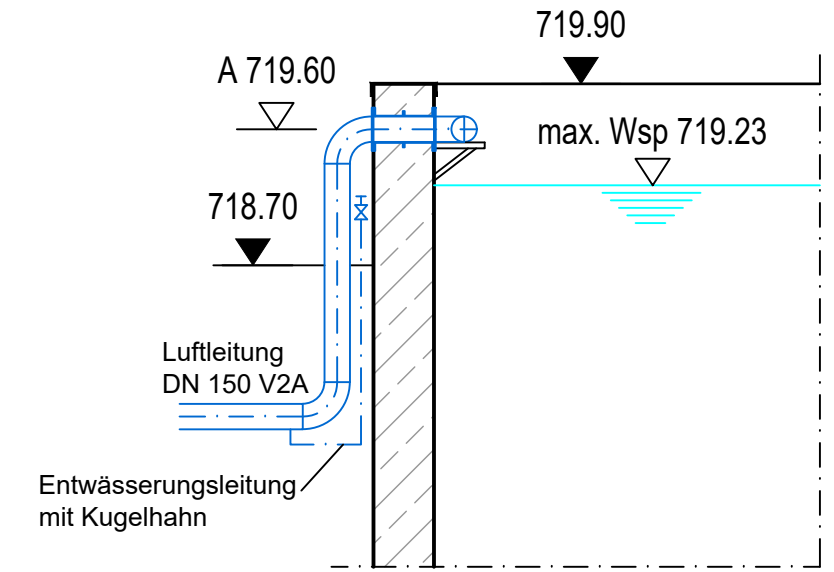

04			
03			
02			
01			
Index	Datum	Name	Bemerkung
Bauplan: AV Lechbruck-Bernbeuren			
Projekt:	Erweiterung der Kläranlage Lechbruck	Projekt-Nr:	18 95 20
		Blatt-Nr.:	4.5
		Plan-Nr.:	4-BW-KA-003-00
Planobjekt:	Kombibecken	Maßstab:	1:50
	Genehmigungsplanung	Blattgröße:	1189x594
		Plattentitel:	
Entwurfverfasser:		entworfen:	Juli 20 Gb
		gezeichnet:	Juli 20 Br
		geprüft:	Juli 20 Gb
		gezeichnet:	München, den



GFM Bau- und
Umweltgenieurere GmbH
Akademiestr. 7
80799 München
Tel: 089-380178-0
Fax: 089-380178-30
info@gfm.com
http://www.gfm.com

C:\Users\peter\OneDrive\Documents\Entwurf\Kombibecken\Genehmigungsplanung\180514_4-BW-KA-003-00.dwg 22.07.2020